



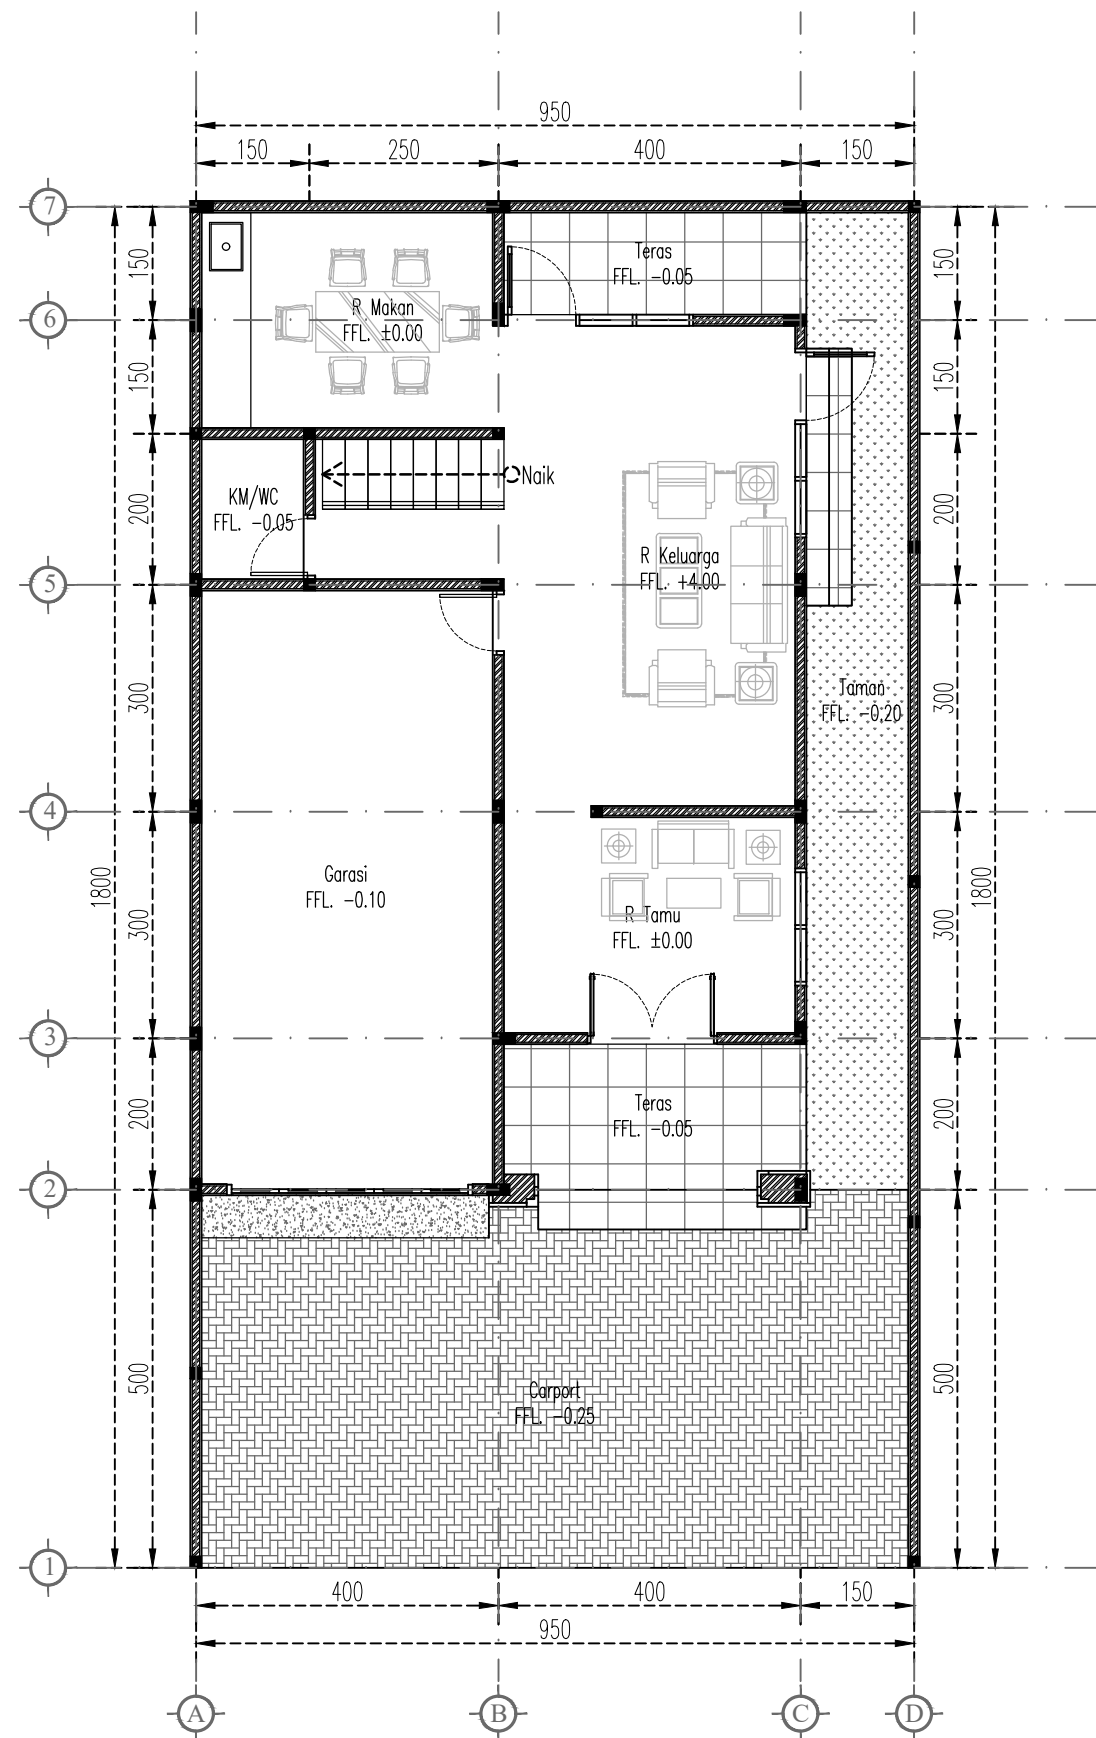

DENAH RUMAH LANTAI 01
SKALA 1:100





ORIENTASI GAMBAR		
NO	REVISI	TANGGAL
PEMBERI TUGAS		
Bp. Amir		
PROYEK		
RUMAH TINGGAL 2 LANTAI		
PENANGGUNG JAWAB ARSITEKTUR		
PENANGGUNG JAWAB ASISTEN ARSITEK		
PENANGGUNG JAWAB STRUKTUR		
JUDUL GAMBAR		SKALA
TANGGAL	NO. HAL.	TOTAL HAL.
10/06/2025		
DIKELUARKAN SEBAGAI		
UNTUK INFORMASI		
UNTUK IJIN BANGUNAN		
UNTUK KONSTRUKSI		
UNTUK LAIN-LAIN		

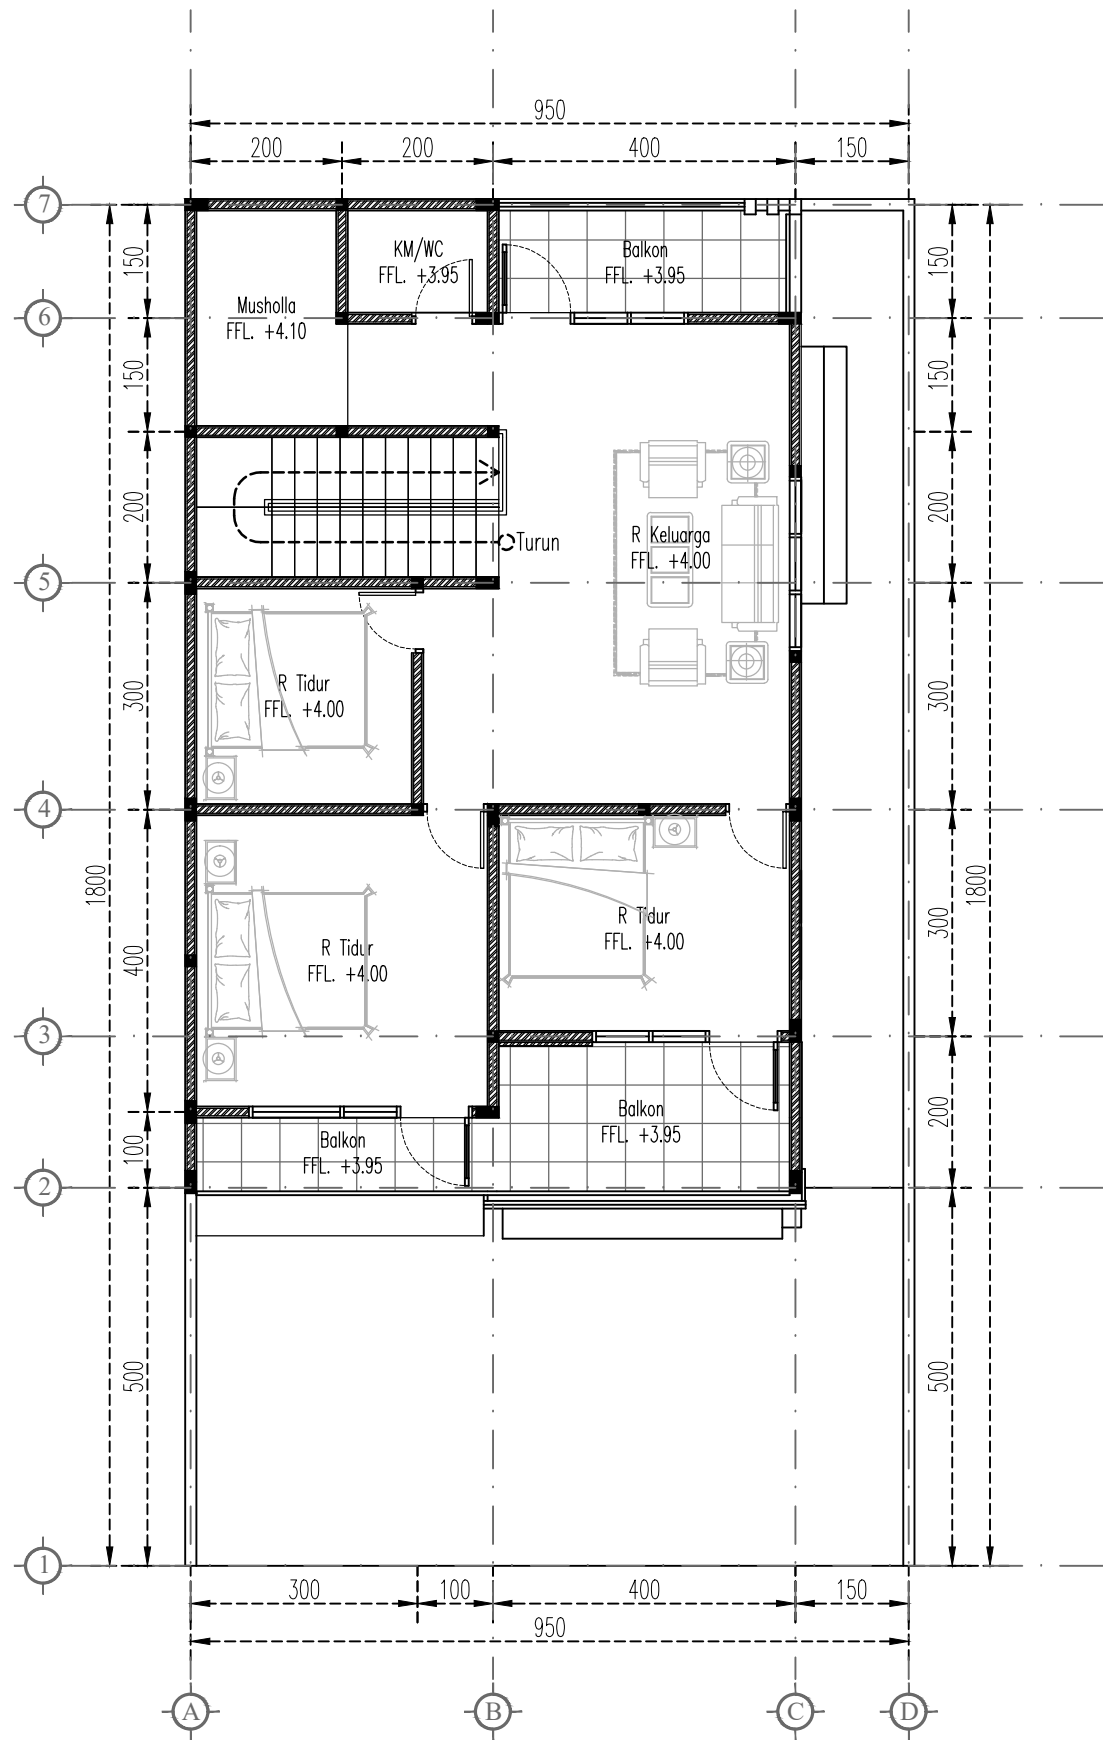

DENAH RUMAH LANTAI 02

SKALA 1:100

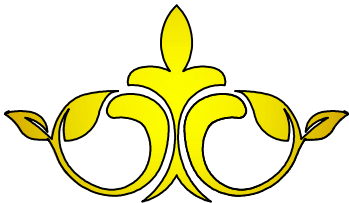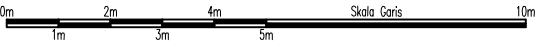

ARCH REVOLUTION

ORIENTASI GAMBAR

NO	REVISI	TANGGAL

PEMBERI TUGAS

Bp. Amir


PROYEK
RUMAH TINGGAL
2 LANTAI

PENANGGUNG JAWAB ARSITEKTUR



PENANGGUNG JAWAB ASISTEN ARSITEK

PENANGGUNG JAWAB STRUKTUR

JUDUL GAMBAR		SKALA
TANGGAL	NO. HAL.	TOTAL HAL.
10/06/2025		
DIKELUARKAN SEBAGAI		
UNTUK INFORMASI		
UNTUK IJIN BANGUNAN		
UNTUK KONSTRUKSI		
UNTUK LAIN-LAIN		

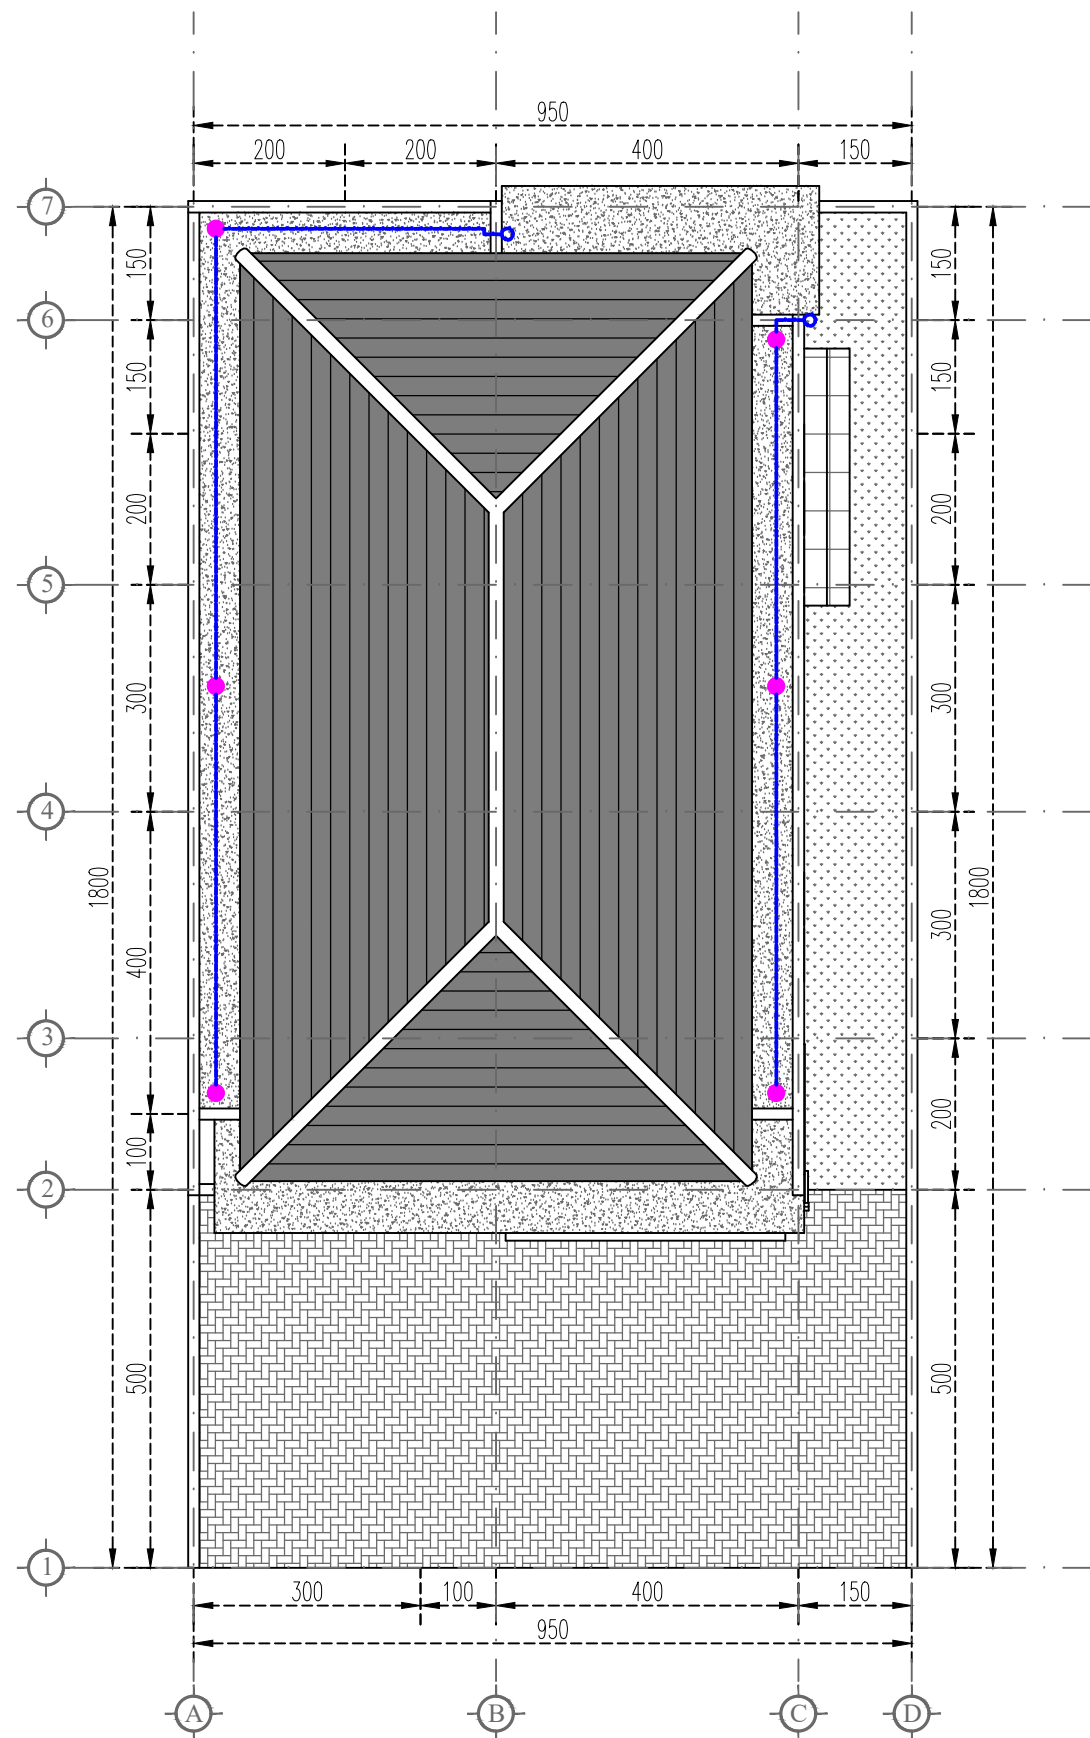

TAMPAK ATAS BANGUNAN
SKALA 1:100

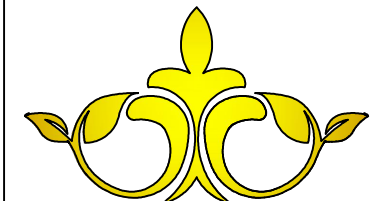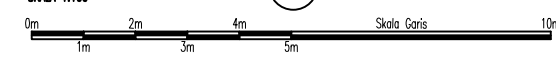

ARCH REVOLUTION

ORIENTASI GAMBAR

NO	REVISI	TANGGAL

PEMBERI TUGAS

Bp. Amir

PROYEK

RUMAH TINGGAL
2 LANTAI

PENANGGUNG JAWAB ARSITEKTUR

PENANGGUNG JAWAB ASISTEN ARSITEK

PENANGGUNG JAWAB STRUKTUR



JUDUL GAMBAR

SKALA

TANGGAL	NO. HAL.	TOTAL HAL.
10/06/2025		

DIKELUARKAN SEBAGAI

UNTUK INFORMASI
UNTUK IJIN BANGUNAN
UNTUK KONSTRUKSI
UNTUK LAIN-LAIN

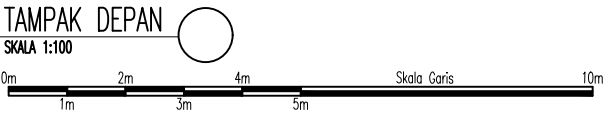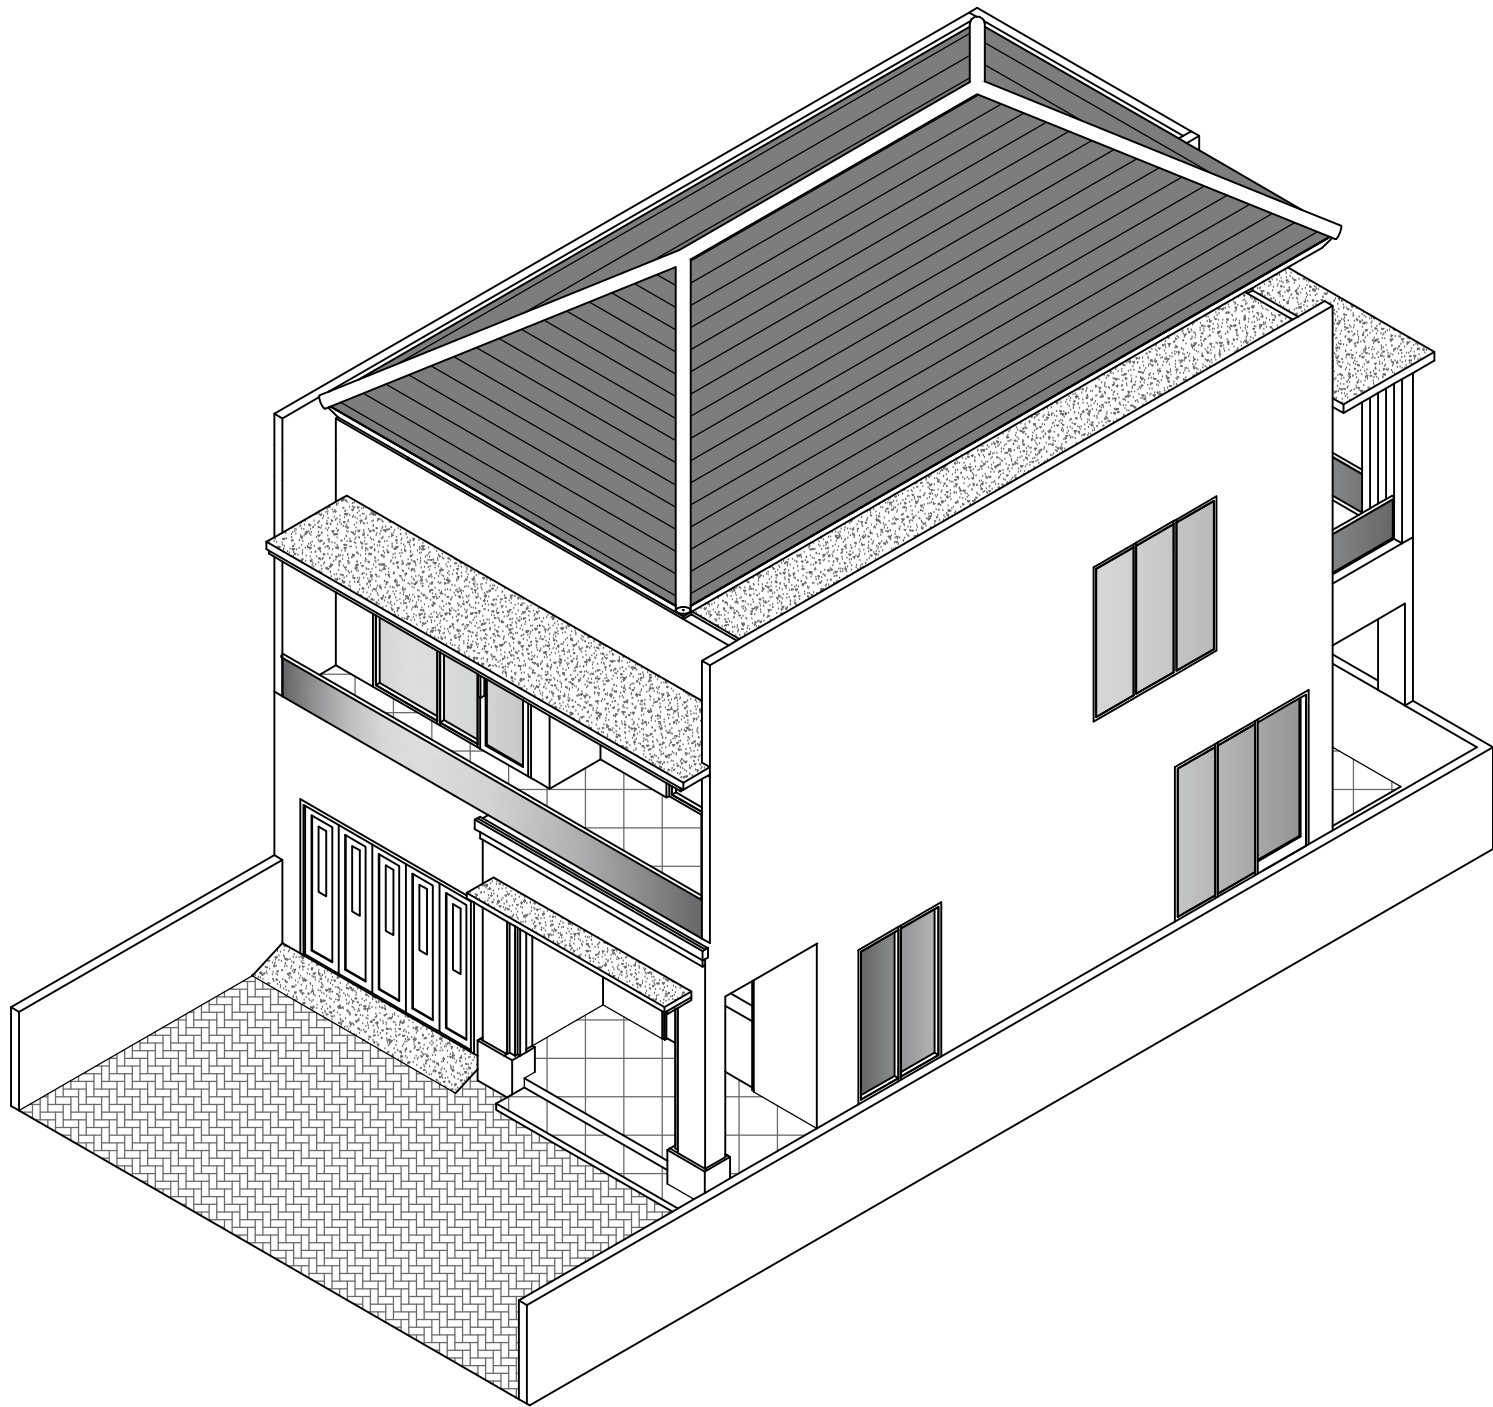

ORIENTASI GAMBAR

NO	REVISI	TANGGAL

PEMBERI TUGAS

Bp. Amir


PROYEK
RUMAH TINGGAL
2 LANTAI

PENANGGUNG JAWAB ARSITEKTUR

PENANGGUNG JAWAB ASISTEN ARSITEK

PENANGGUNG JAWAB STRUKTUR

JUDUL GAMBAR		SKALA
TANGGAL	NO. HAL.	TOTAL HAL.
10/06/2025		
DIKELUARKAN SEBAGAI		
UNTUK INFORMASI		
UNTUK IJIN BANGUNAN		
UNTUK KONSTRUKSI		
UNTUK LAIN-LAIN		

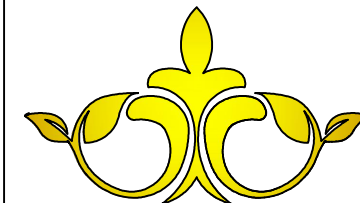

ARCH REVOLUTION

ORIENTASI GAMBAR

NO	REVISI	TANGGAL

PEMBERI TUGAS

Bp. Amir

PROYEK

RUMAH TINGGAL
2 LANTAI

PENANGGUNG JAWAB ARSITEKTUR

PENANGGUNG JAWAB ASISTEN ARSITEK

PENANGGUNG JAWAB STRUKTUR


JUDUL GAMBAR

SKALA


TANGGAL	NO. HAL.	TOTAL HAL.
10/06/2025		

DIKELUARKAN SEBAGAI

UNTUK INFORMASI
UNTUK IJIN BANGUNAN
UNTUK KONSTRUKSI
UNTUK LAIN-LAIN

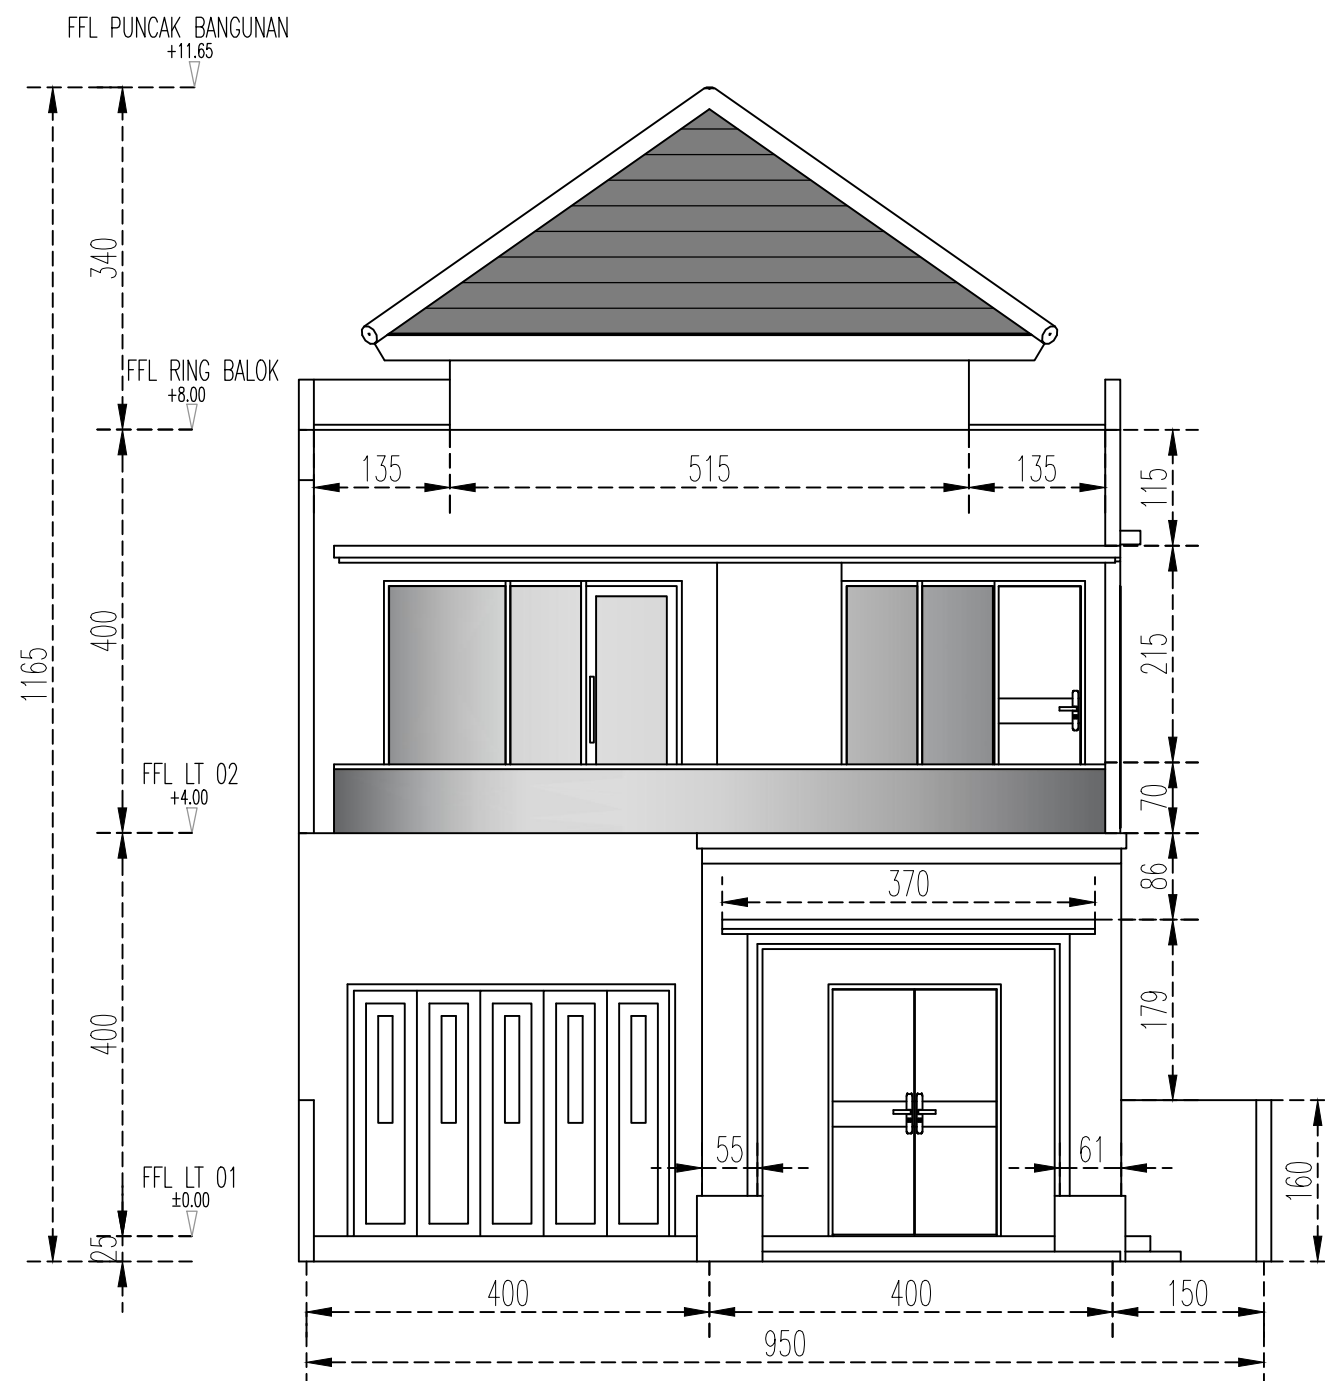

TAMPAK SAMPIR
SKALA 1:100

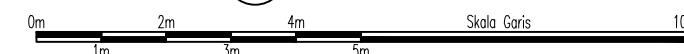

ORIENTASI GAMBAR

NO	REVISI	TANGGAL

PEMBERI TUGAS

Bp. Amir

PROYEK
RUMAH TINGGAL
2 LANTAI

PENANGGUNG JAWAB ARSITEKTUR

PENANGGUNG JAWAB ASISTEN ARSITEK


PENANGGUNG JAWAB STRUKTUR

JUDUL GAMBAR

SKALA


TANGGAL	NO. HAL.	TOTAL HAL.
10/06/2025		


DIKELUARKAN SEBAGAI		
	UNTUK INFORMASI	
	UNTUK IJIN BANGUNAN	
	UNTUK KONSTRUKSI	
	UNTUK LAIN-LAIN	

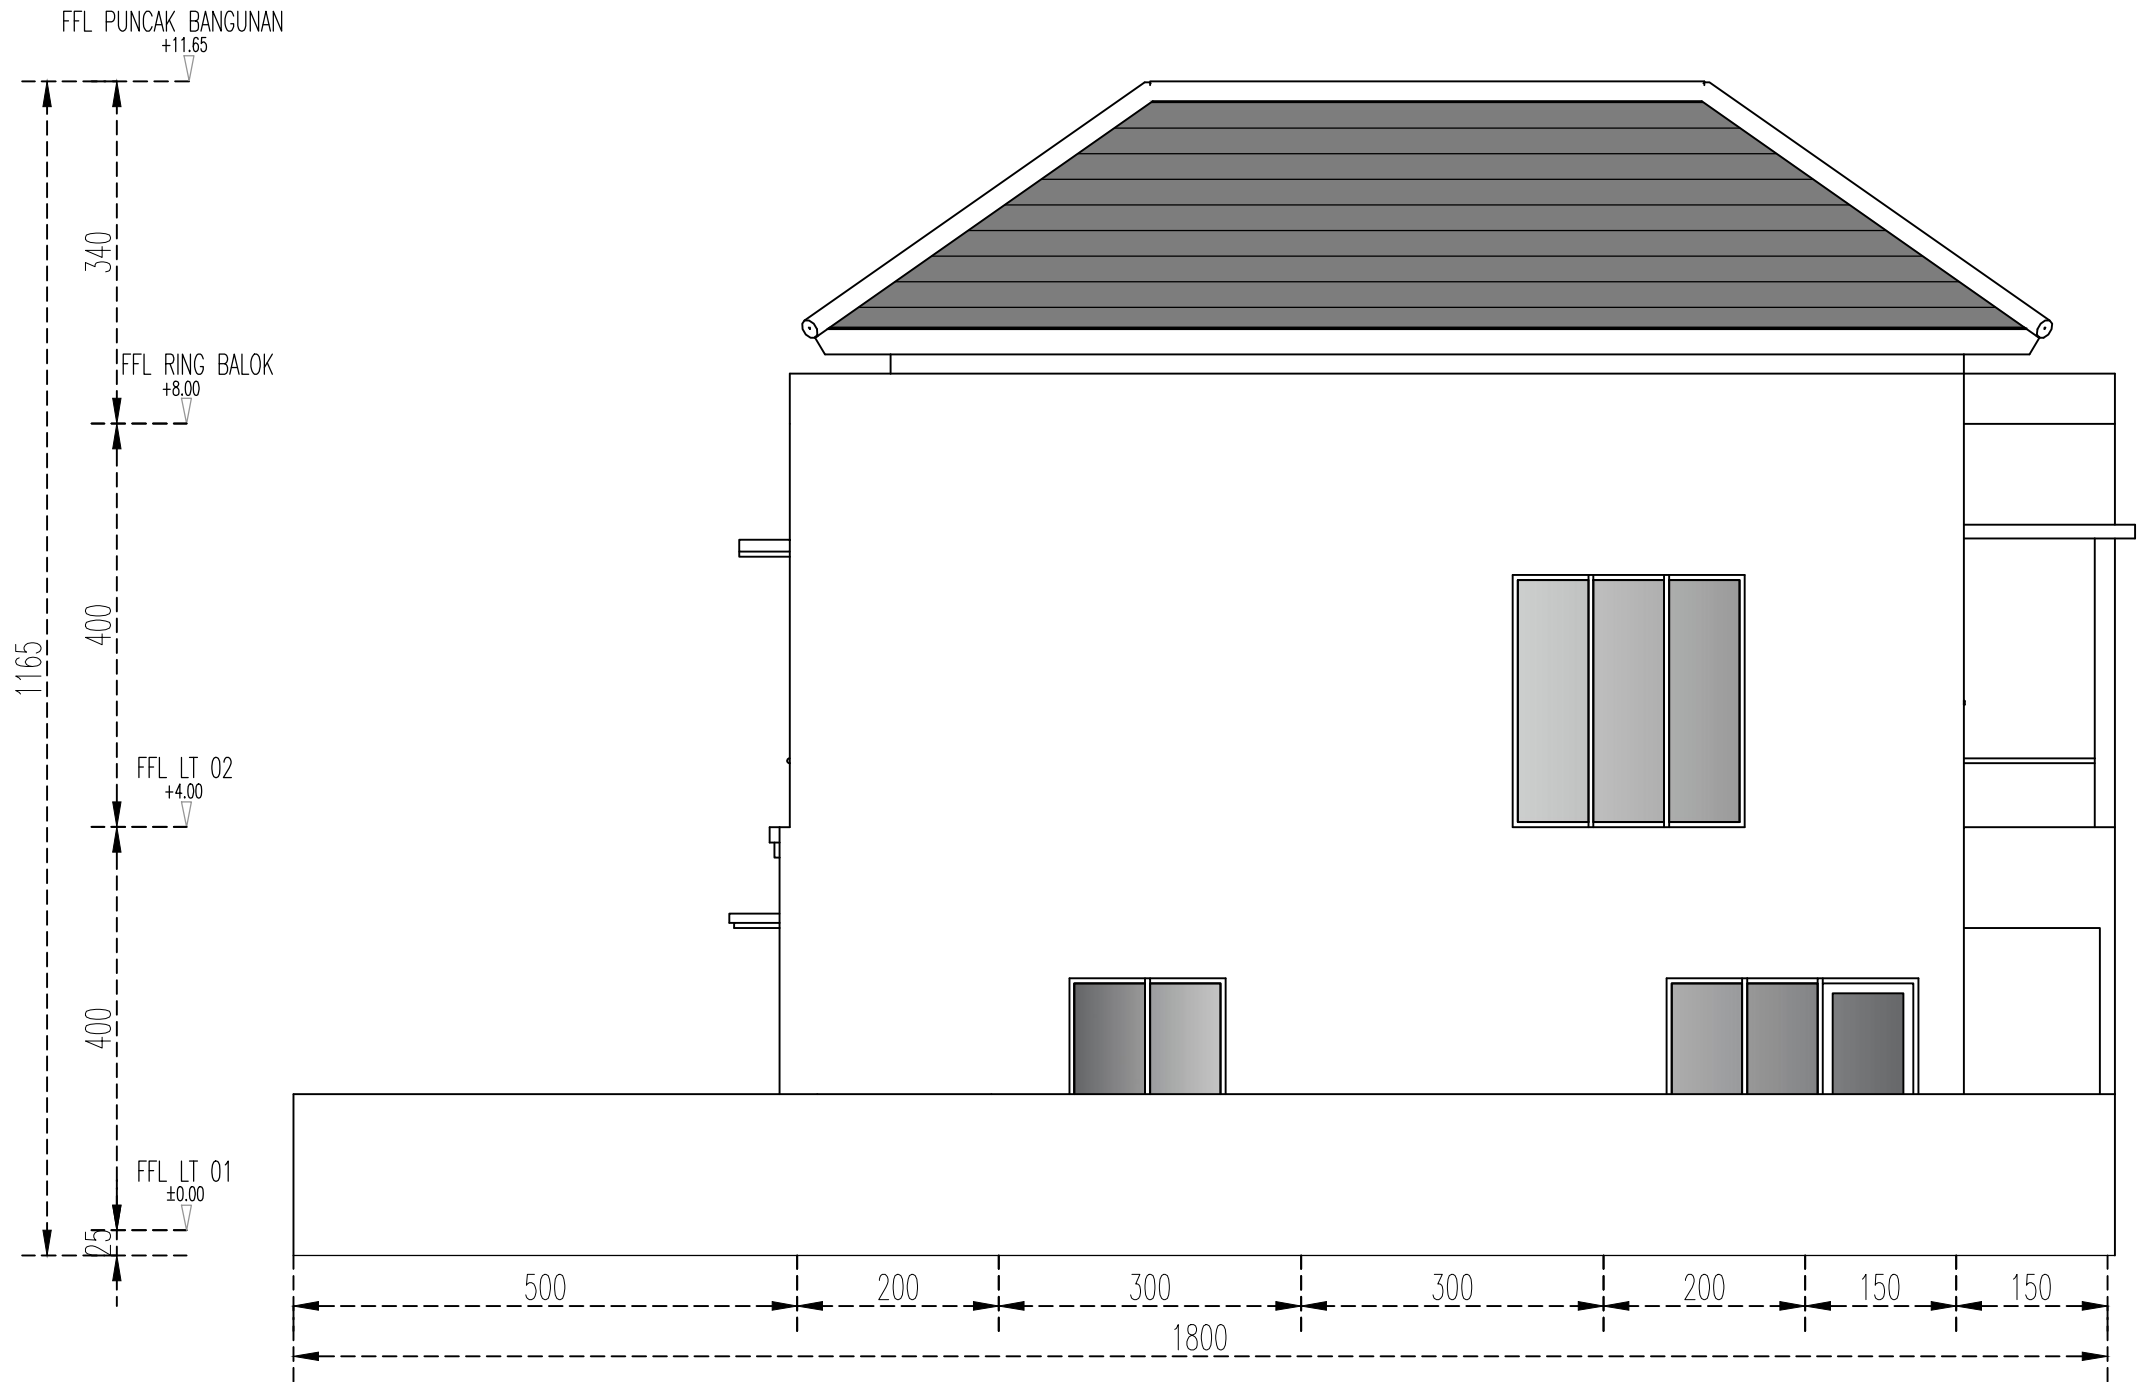


TAMPAK SAMPING

SKALA 1:100

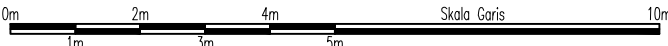

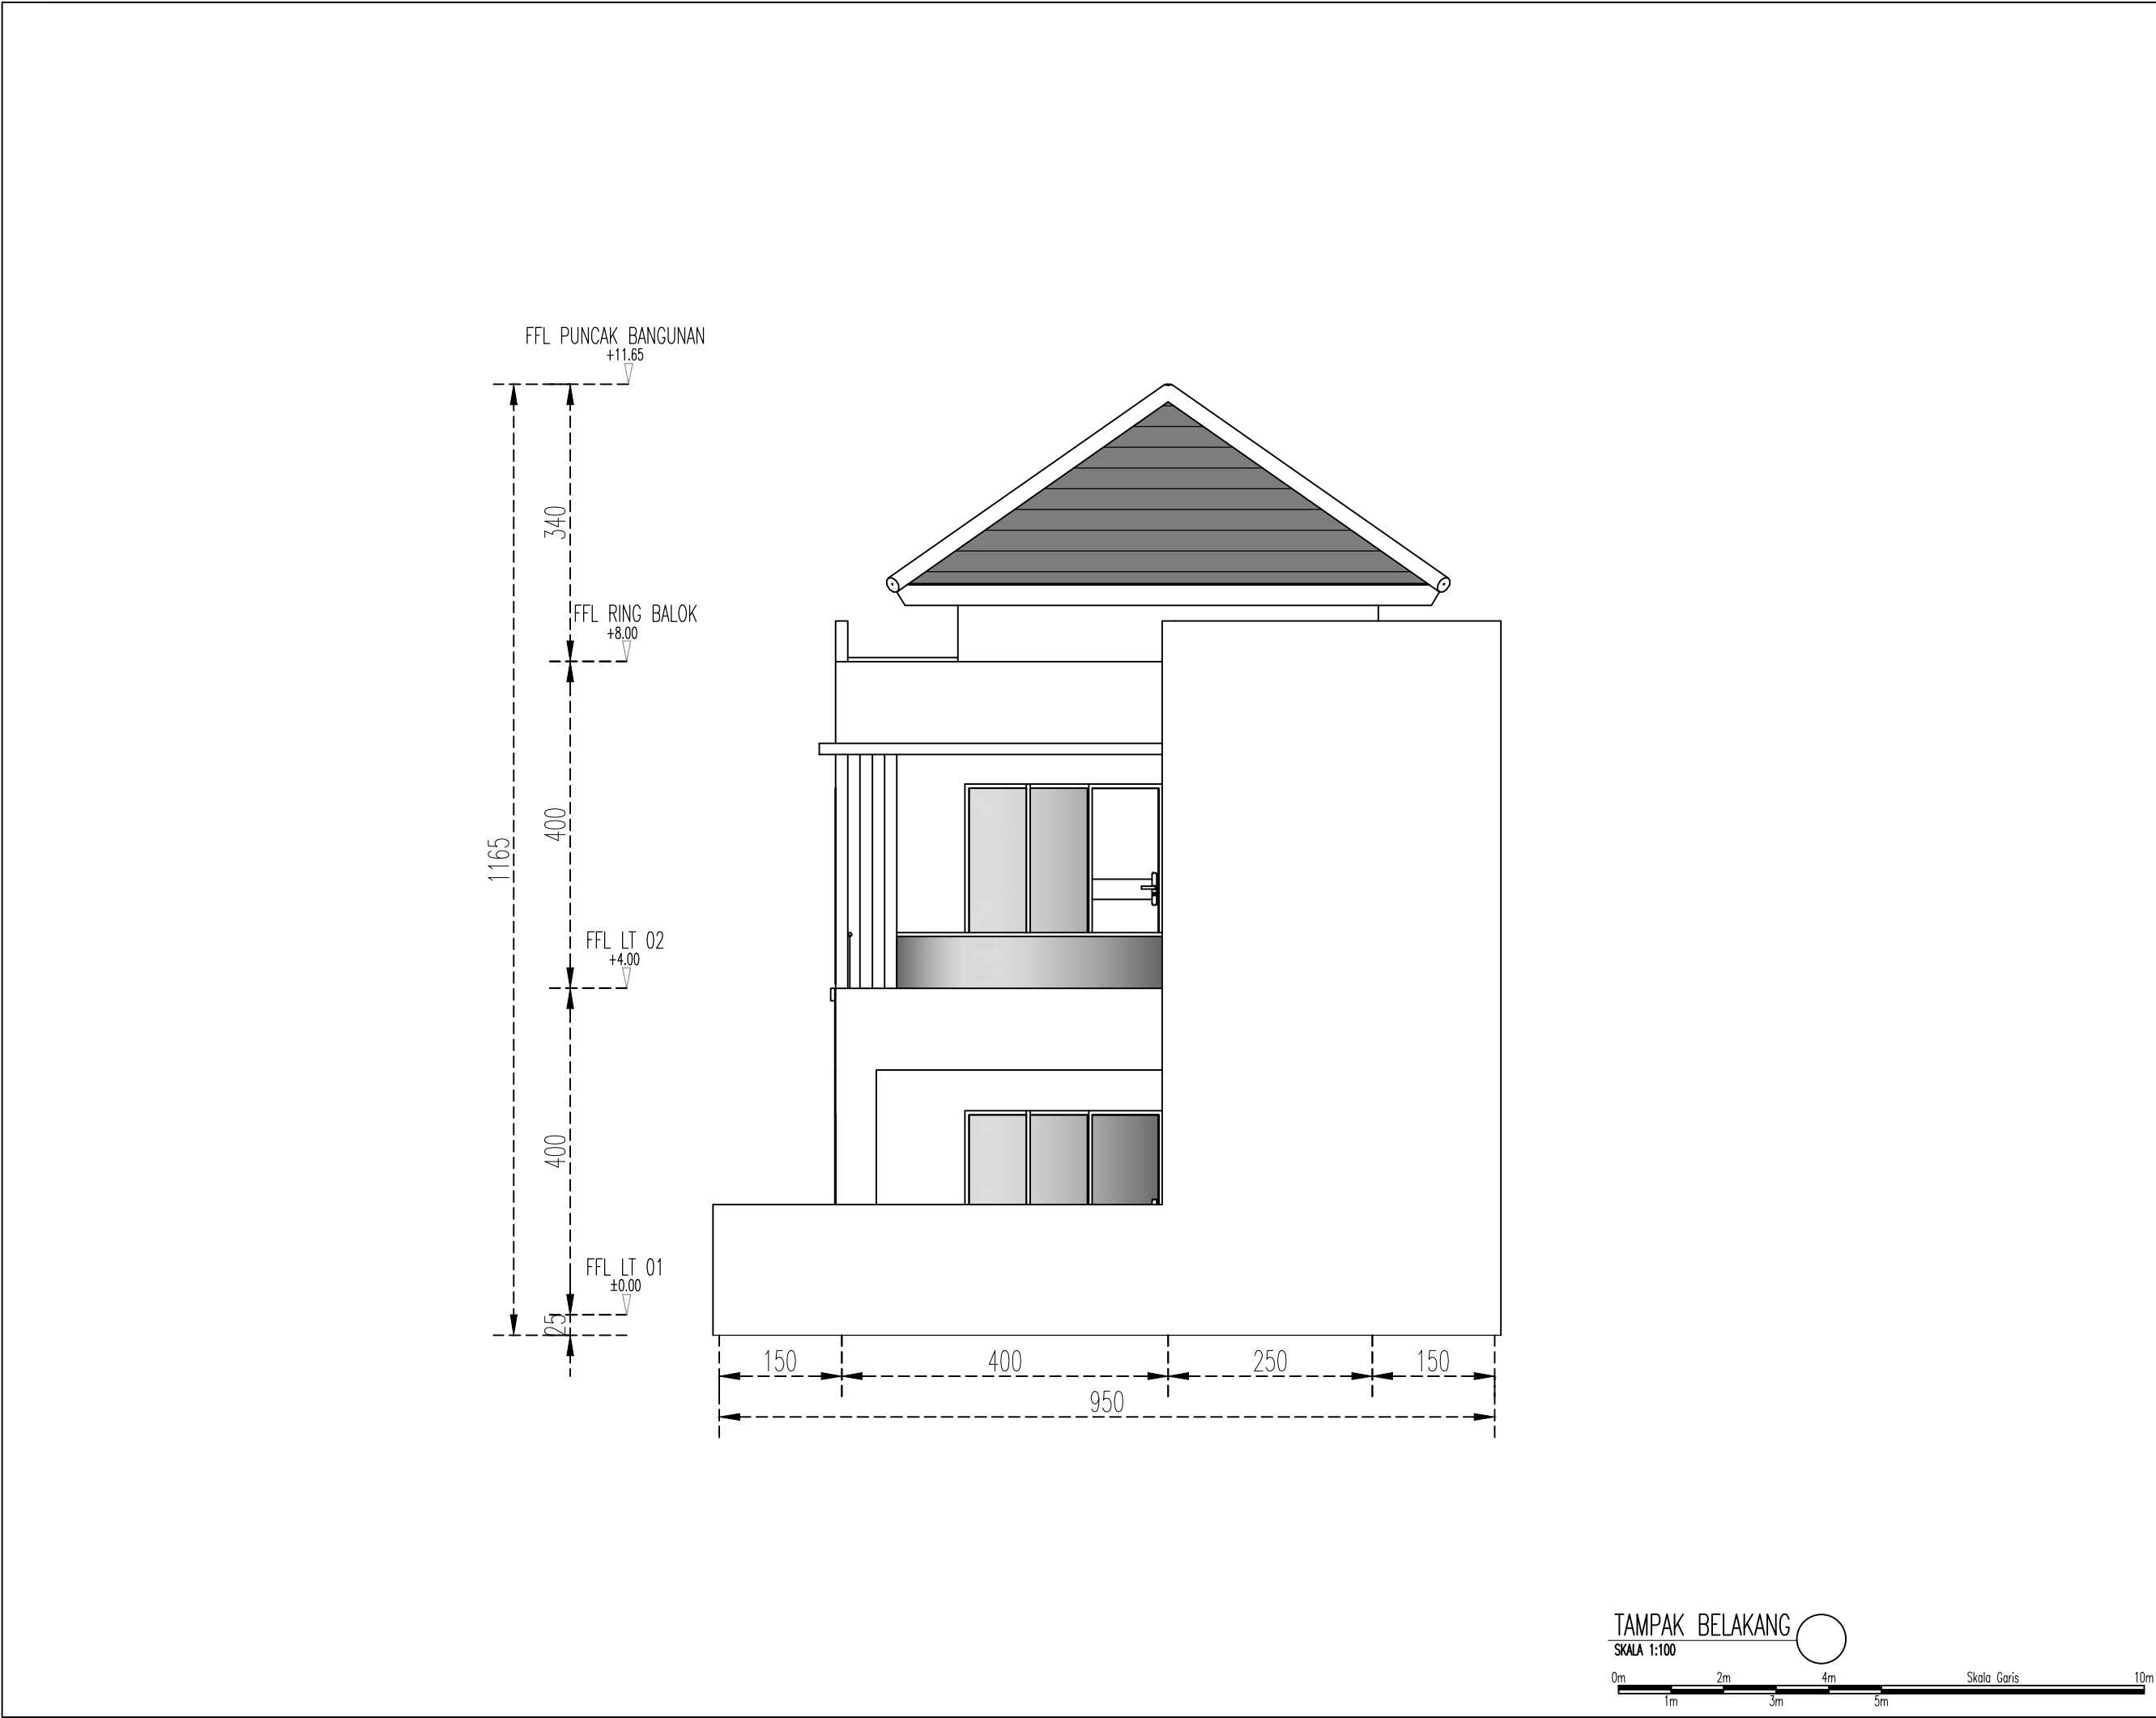

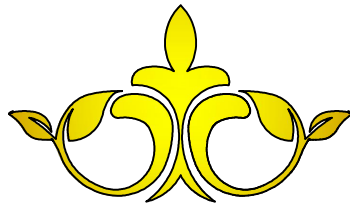

ARCH REVOLUTION

ORIENTASI GAMBAR

NO	REVISI	TANGGAL

PEMBERI TUGAS

Bp. Amir

PROYEK

RUMAH TINGGAL
2 LANTAI

PENANGGUNG JAWAB ARSITEKTUR

.....

PENANGGUNG JAWAB ASISTEN ARSITEK

.....

PENANGGUNG JAWAB STRUKTUR


.....


JUDUL GAMBAR		SKALA

TANGGAL	NO. HAL.	TOTAL HAL.
10/06/2025		

DIKELUARKAN SEBAGAI

UNTUK INFORMASI
UNTUK IJIN BANGUNAN
UNTUK KONSTRUKSI
UNTUK LAIN-LAIN

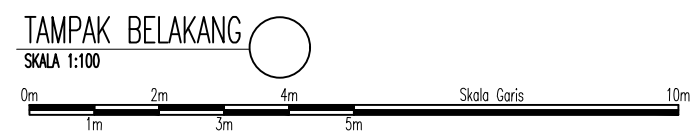

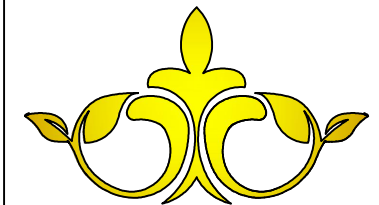

ARCH REVOLUTION

ORIENTASI GAMBAR

NO	REVISI	TANGGAL

PEMBERI TUGAS

Bp. Amir

PROYEK

RUMAH TINGGAL
2 LANTAI

PENANGGUNG JAWAB ARSITEKTUR

PENANGGUNG JAWAB ASISTEN ARSITEK

PENANGGUNG JAWAB STRUKTUR

JUDUL GAMBAR

SKALA

TANGGAL


NO. HAL.

TOTAL HAL.

10/06/2025

DIKELUARKAN SEBAGAI


- UNTUK INFORMASI
- UNTUK IJIN BANGUNAN
- UNTUK KONSTRUKSI
- UNTUK LAIN-LAIN

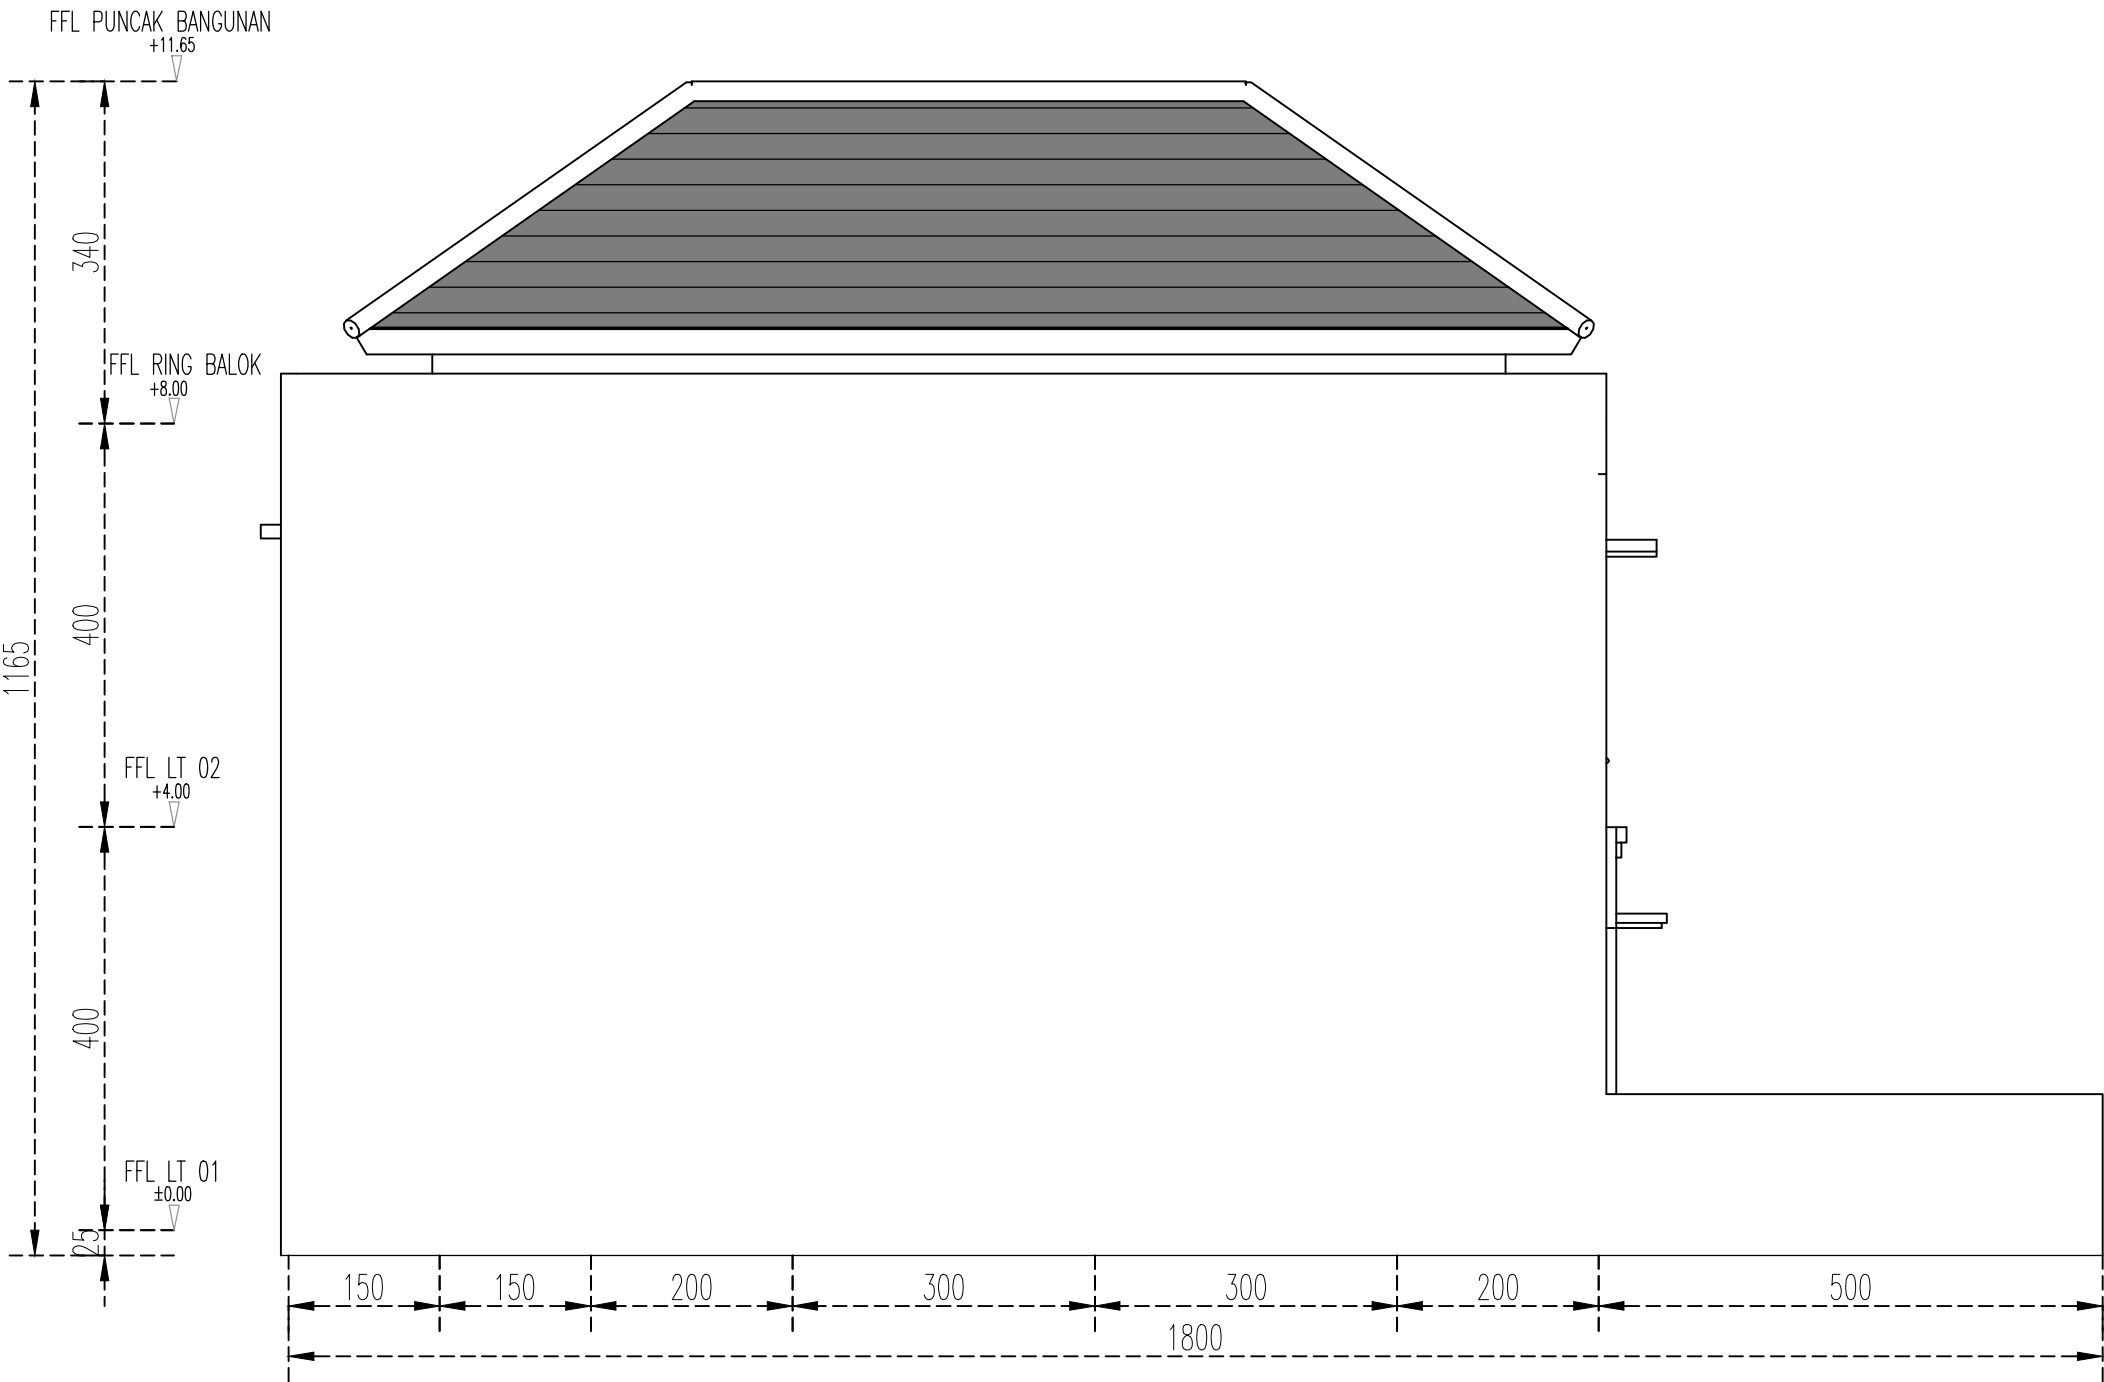

TAMPAK SAMPING

SKALA 1:100



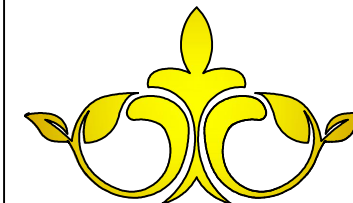

ARCH REVOLUTION

ORIENTASI GAMBAR

NO	REVISI	TANGGAL

PEMBERI TUGAS

Bp. Amir

PROYEK

RUMAH TINGGAL 2 LANTAI

PENANGGUNG JAWAB ARSITEKTUR

PENANGGUNG JAWAB ASISTEN ARSITEK

PENANGGUNG JAWAB STRUKTUR


JUDUL GAMBAR

SKALA

TANGGAL	NO. HAL.	TOTAL HAL.
10/06/2025		


DIKELUARKAN SEBAGAI

UNTUK INFORMASI
UNTUK IJIN BANGUNAN
UNTUK KONSTRUKSI
UNTUK LAIN-LAIN

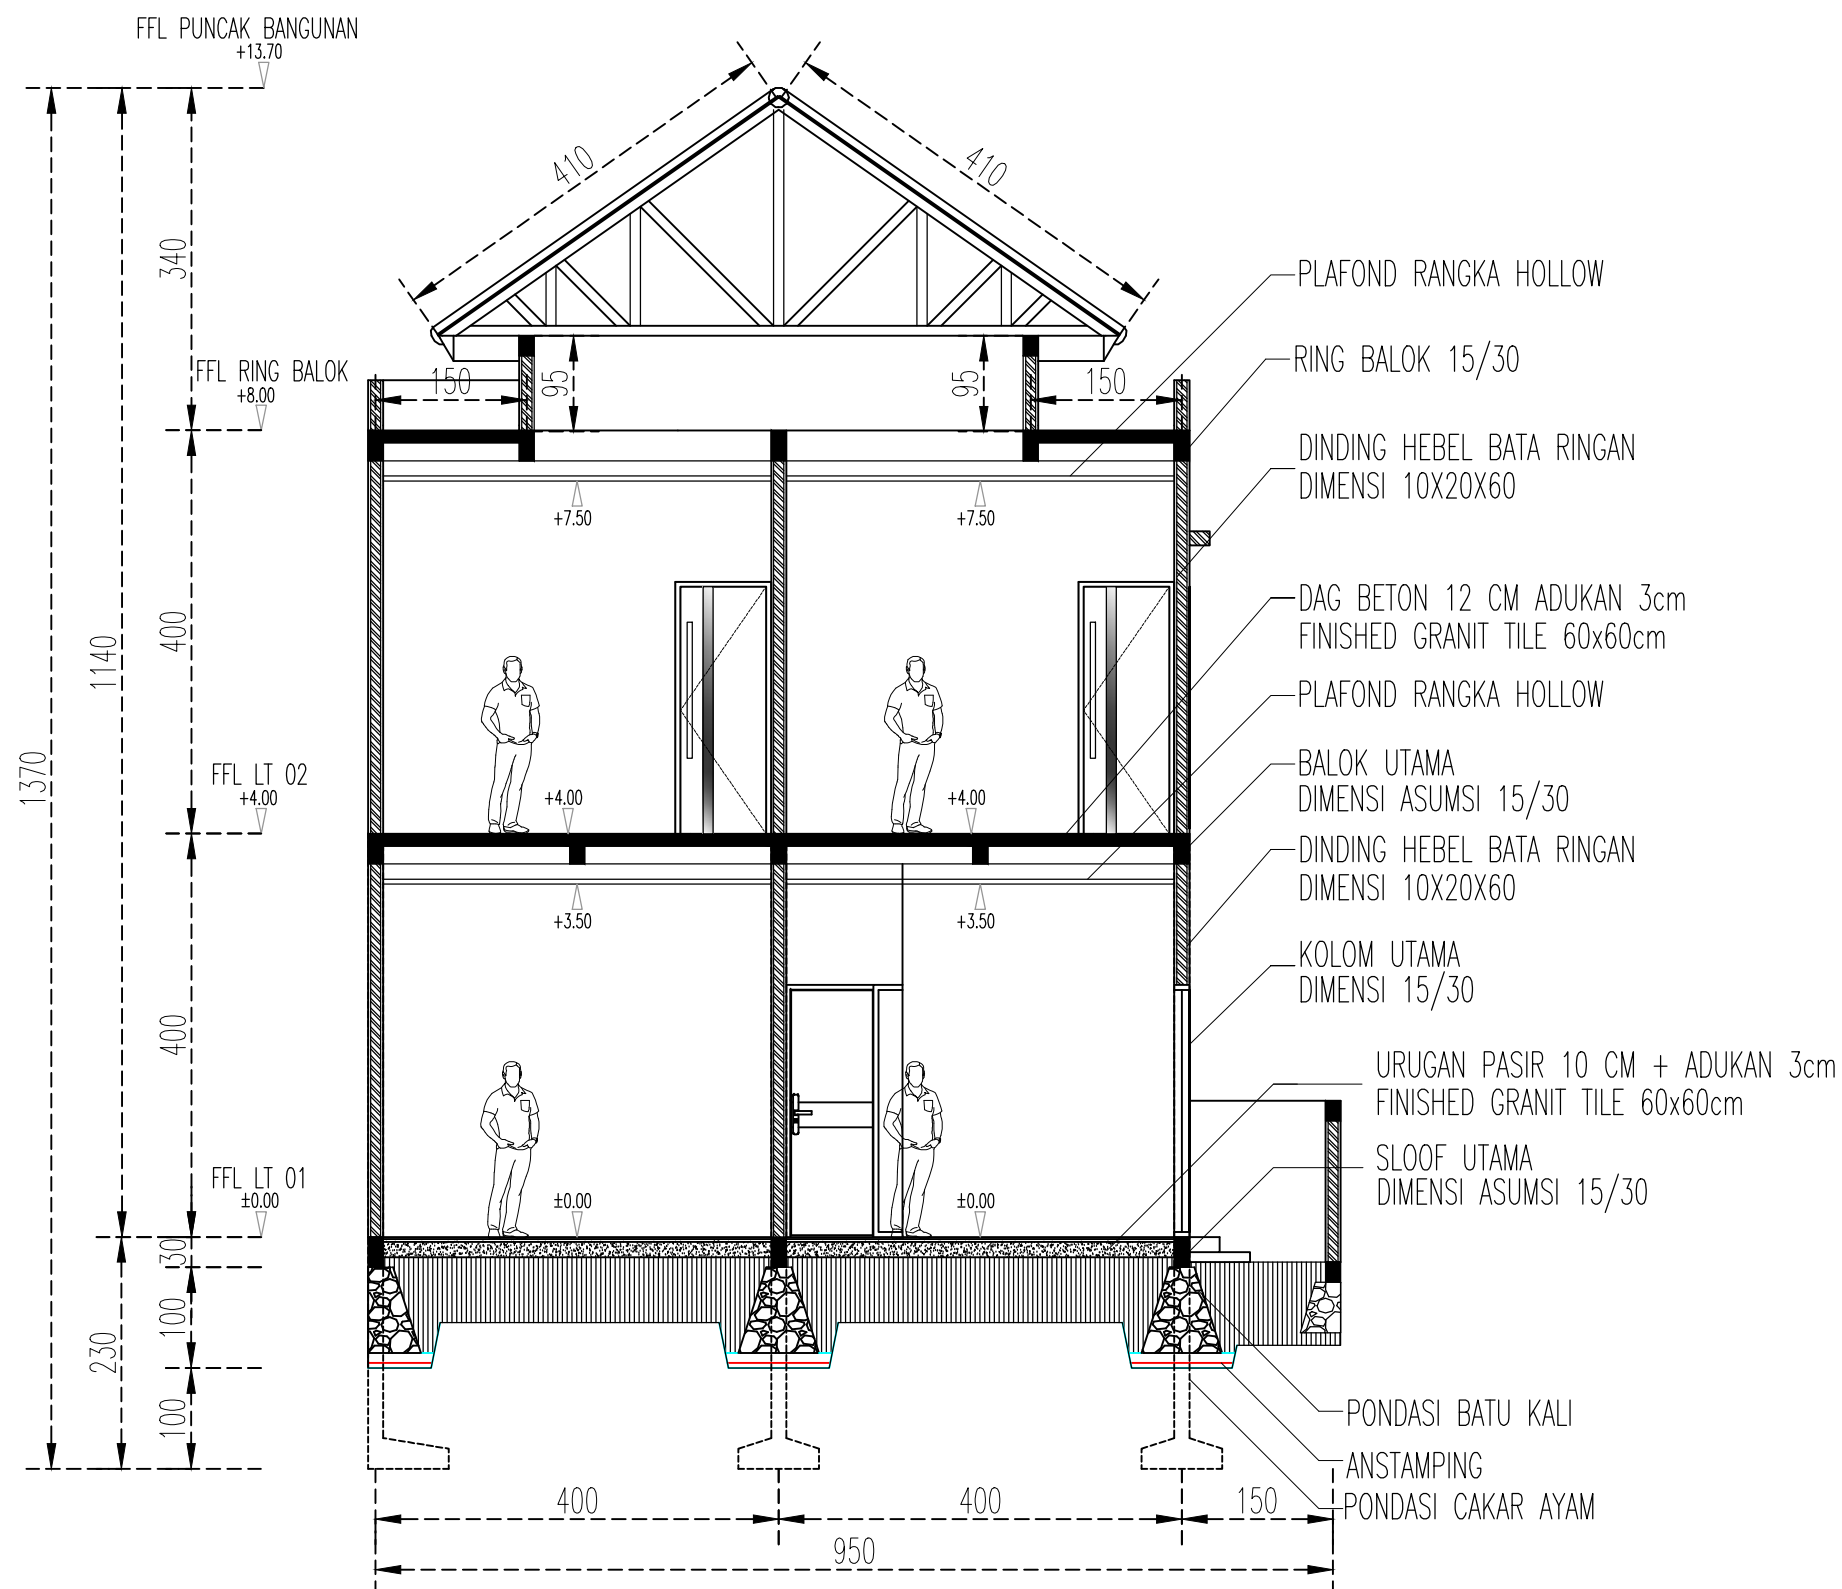


POTONGAN A - A

SKALA 1:100

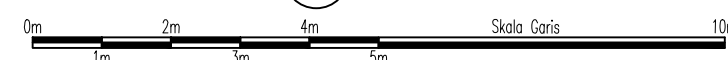

KETERANGAN NOTASI SLOOF :	
KETERANGAN	KETERANGAN
	SLOOF 15 X 30
	SLOOF 15 X 20

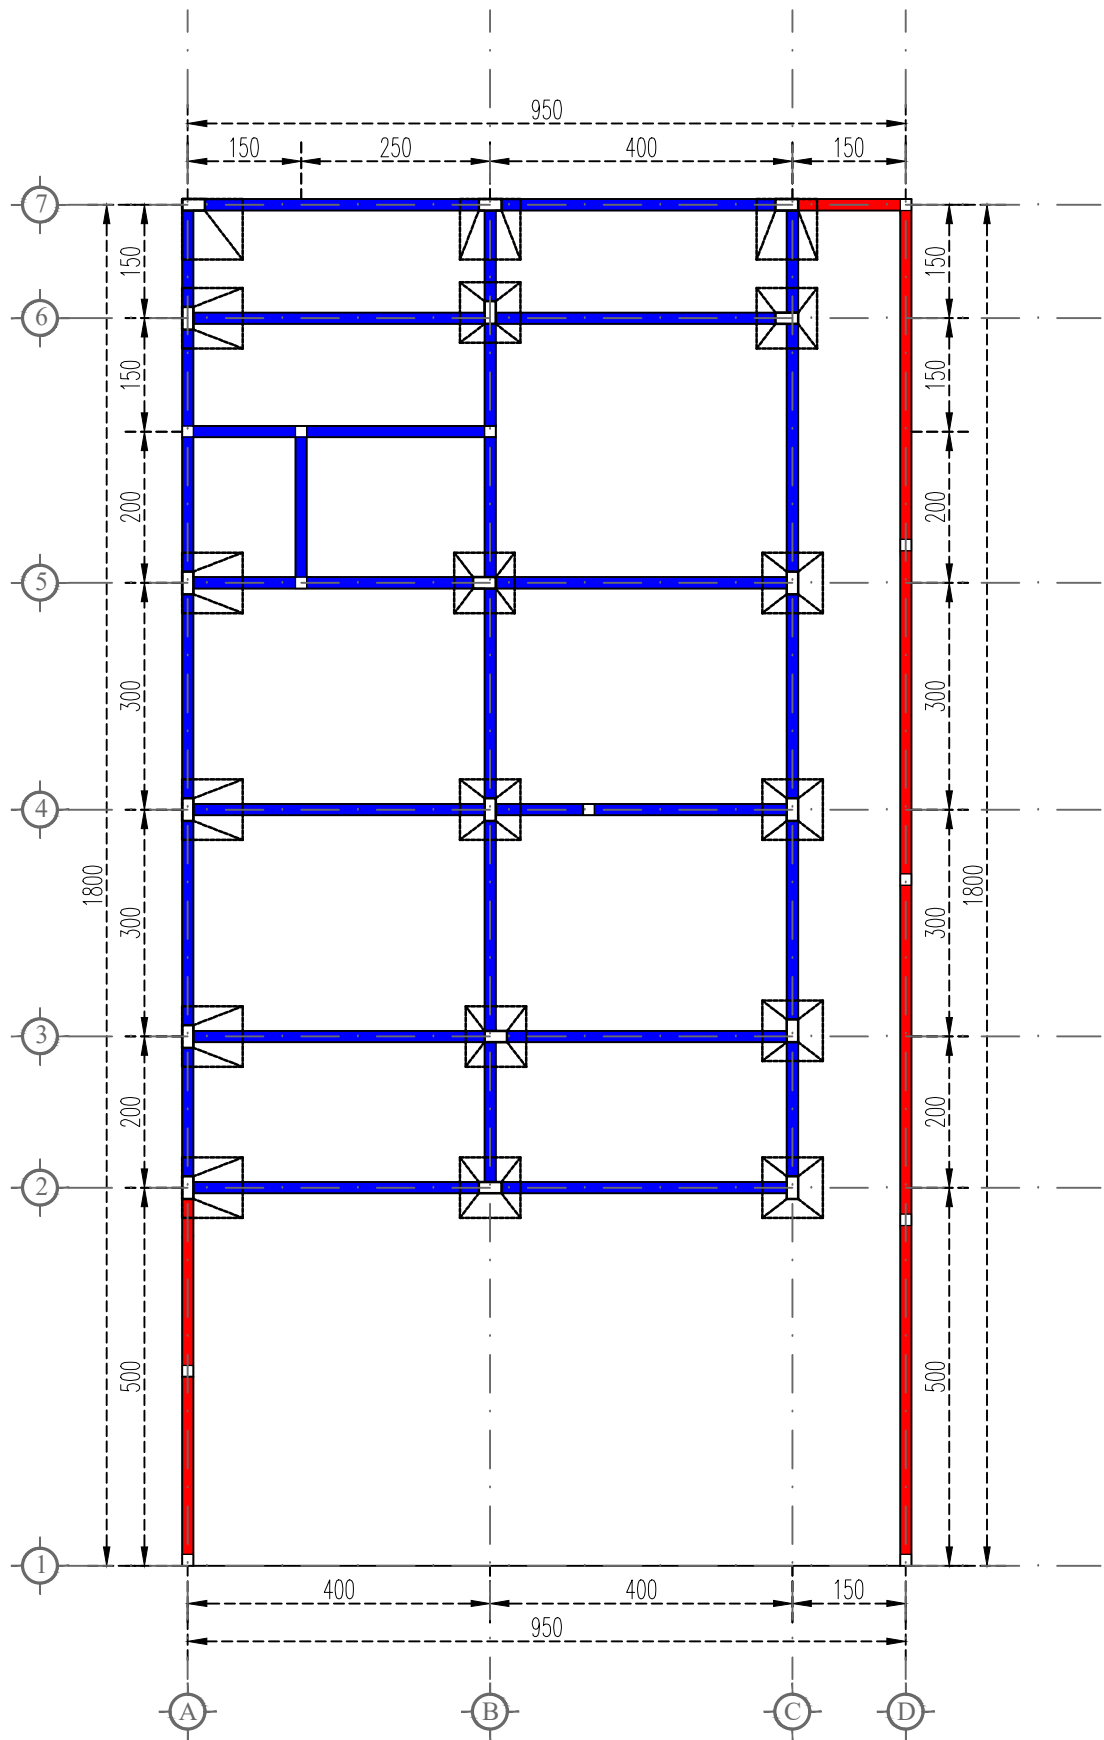

RENCANA SLOOF, CAKAR AYAM



ORIENTASI GAMBAR

NO	REVISI	TANGGAL

PEMBERI TUGAS

Bp. Amir


PROYEK
RUMAH TINGGAL
2 LANTAI

PENANGGUNG JAWAB ARSITEKTUR

PENANGGUNG JAWAB ASISTEN ARSITEK



PENANGGUNG JAWAB STRUKTUR

JUDUL GAMBAR		SKALA
TANGGAL	NO. HAL.	TOTAL HAL.
10/06/2025		
DIKELUARKAN SEBAGAI		
UNTUK INFORMASI		
UNTUK IJIN BANGUNAN		
UNTUK KONSTRUKSI		
UNTUK LAIN-LAIN		

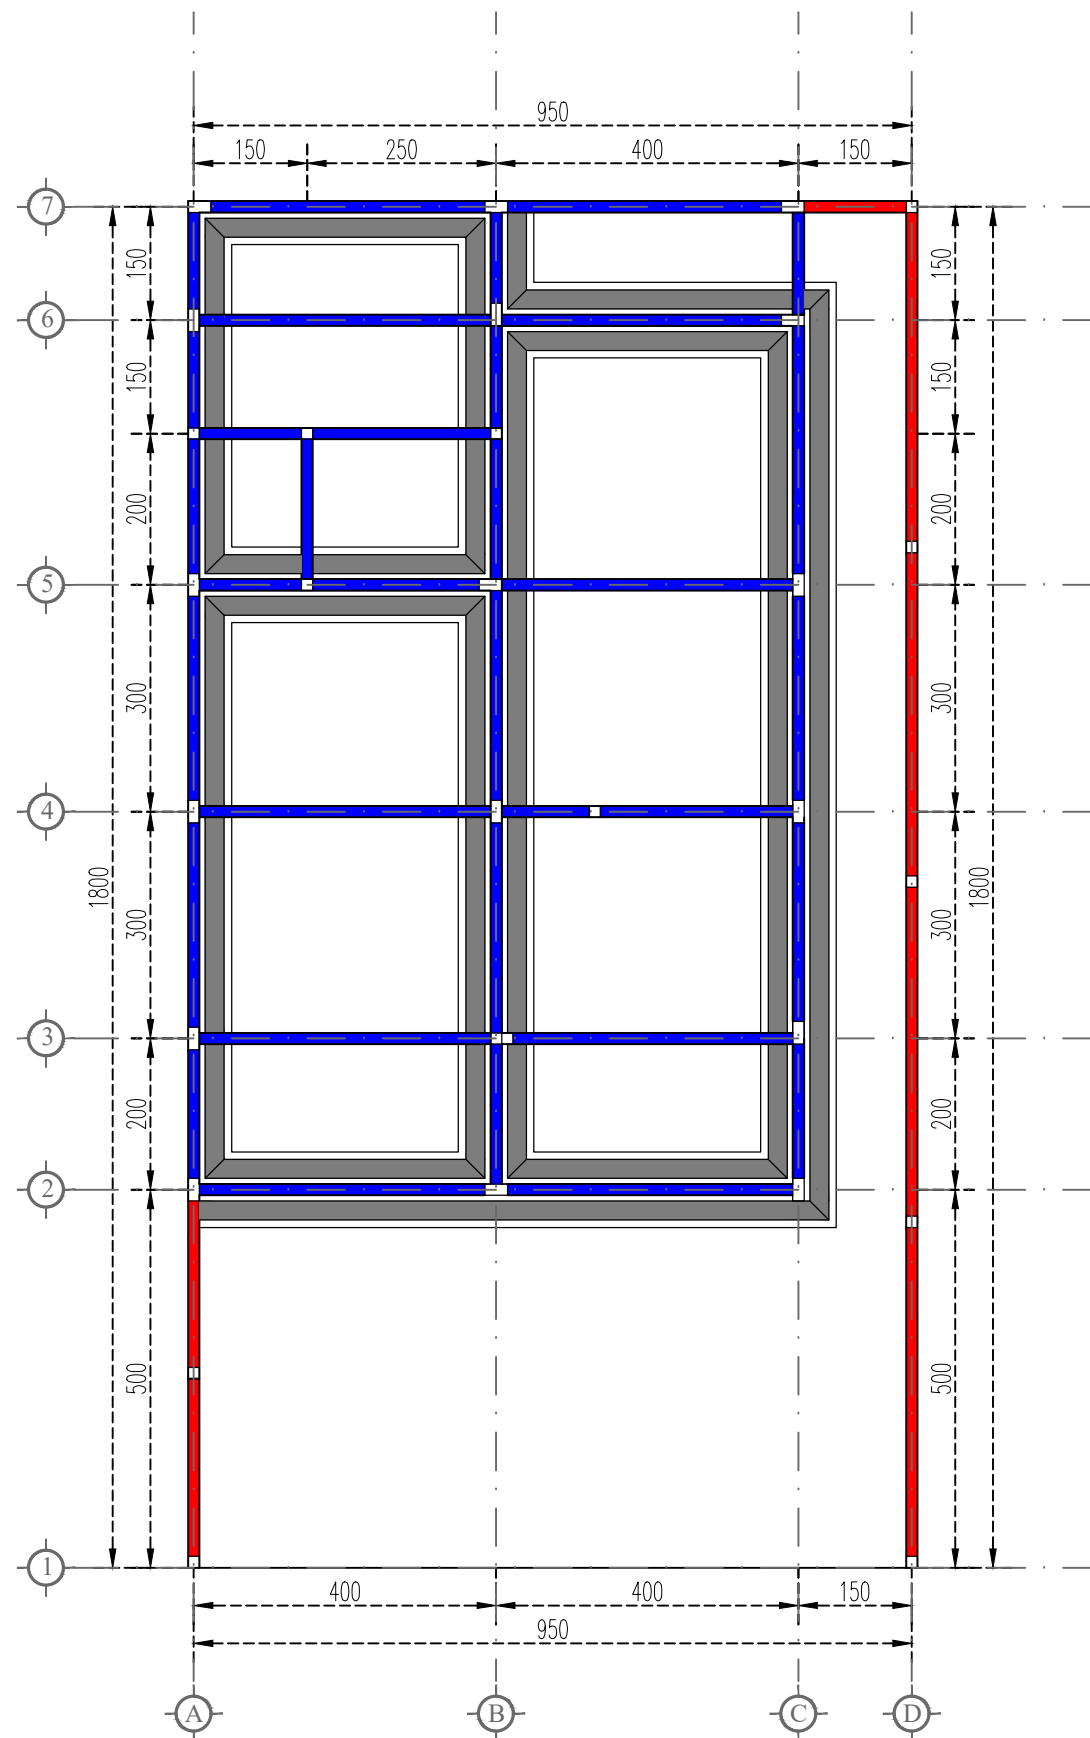

RENCANA PONDASI BATU KALI

SKALA 1:100

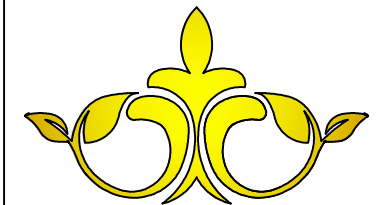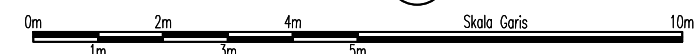

ARCH REVOLUTION

ORIENTASI GAMBAR

NO	REVISI	TANGGAL

PEMBERI TUGAS

Bp. Amir

PROYEK

RUMAH TINGGAL
2 LANTAI

PENANGGUNG JAWAB ARSITEKTUR

PENANGGUNG JAWAB ASISTEN ARSITEK

PENANGGUNG JAWAB STRUKTUR

JUDUL GAMBAR

SKALA

TANGGAL

NO. HAL.

TOTAL HAL.

10/06/2025

DIKELUARKAN SEBAGAI


UNTUK INFORMASI

UNTUK IJIN BANGUNAN

UNTUK KONSTRUKSI

UNTUK LAIN-LAIN

KETERANGAN NOTASI BALOK :	
KETERANGAN	KETERANGAN
	BALOK 15 X 30
	BALOK 15 X 20

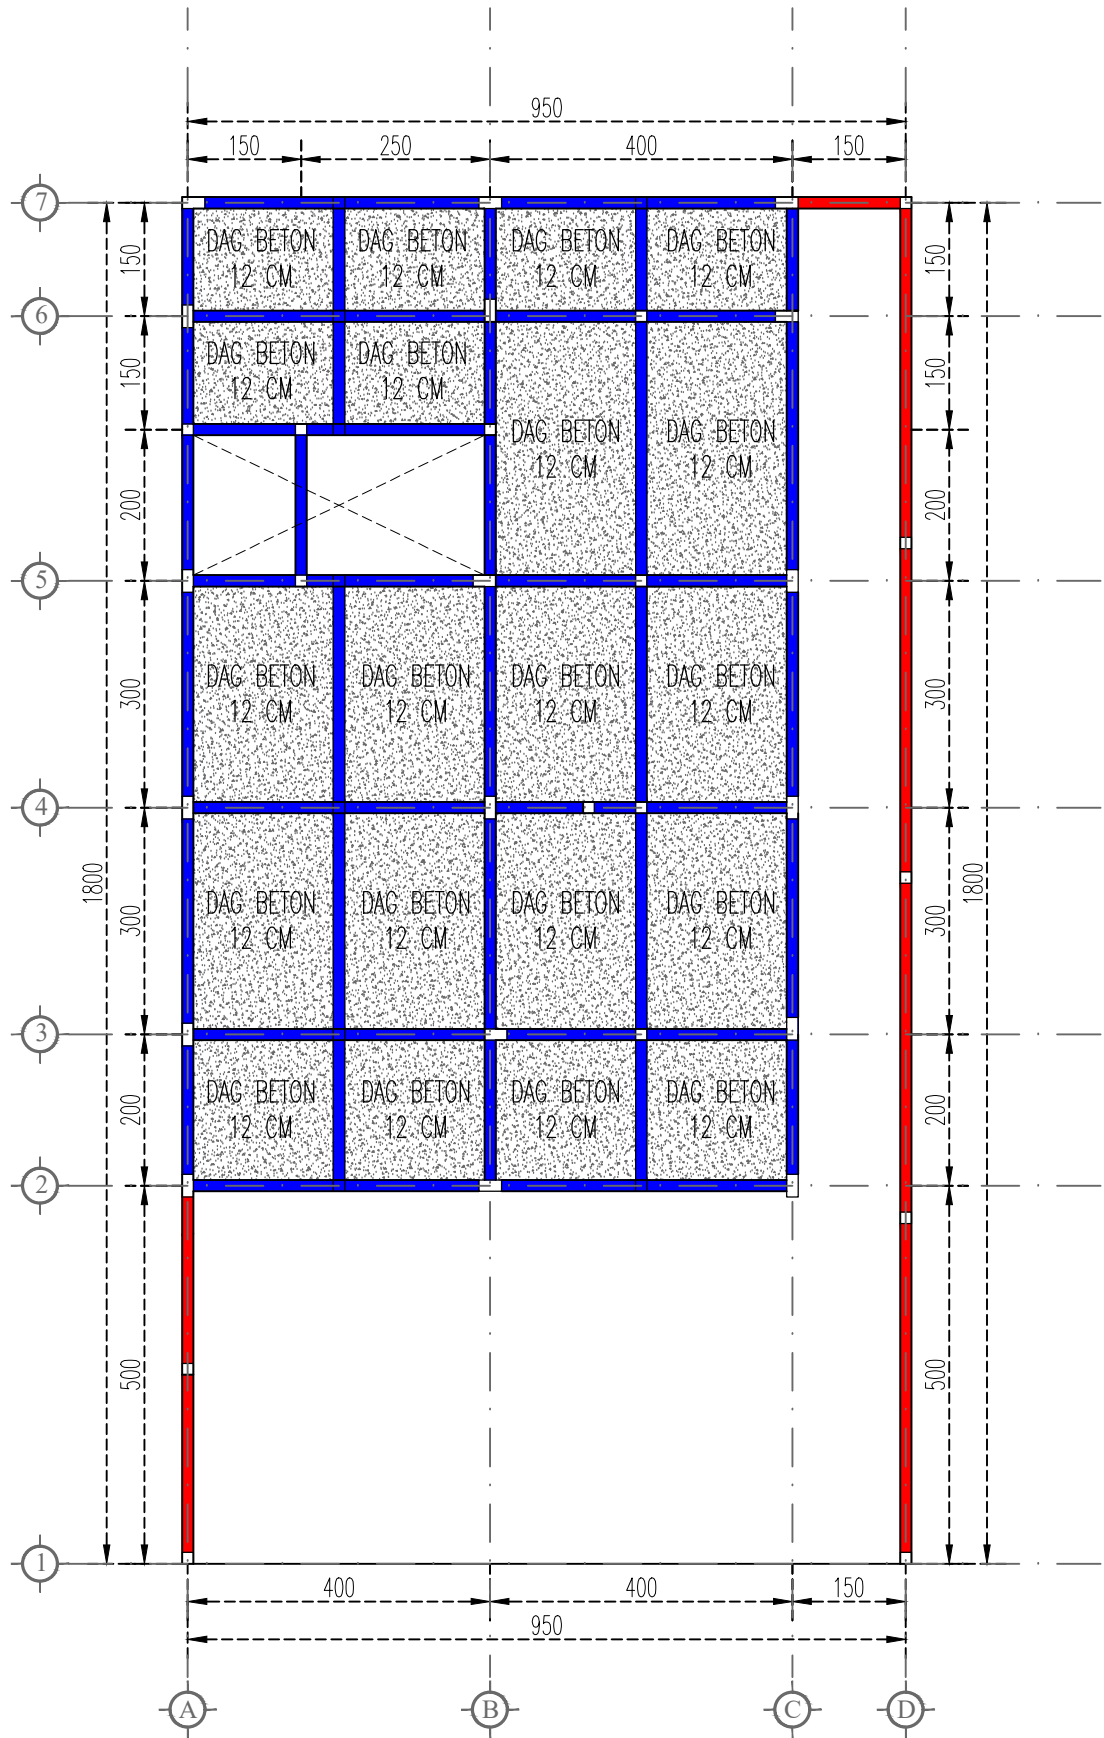

RENCANA BALOK & DAG BETON LT 02



ORIENTASI GAMBAR

NO	REVISI	TANGGAL

PEMBERI TUGAS

Bp. Amir







PROYEK
RUMAH TINGGAL
2 LANTAI

PENANGGUNG JAWAB ARSITEKTUR

PENANGGUNG JAWAB ASISTEN ARSITEK

PENANGGUNG JAWAB STRUKTUR

JUDUL GAMBAR		SKALA
TANGGAL	NO. HAL.	TOTAL HAL.
10/06/2025		
DIKELUARKAN SEBAGAI		
UNTUK INFORMASI		
UNTUK IJIN BANGUNAN		
UNTUK KONSTRUKSI		
UNTUK LAIN-LAIN		

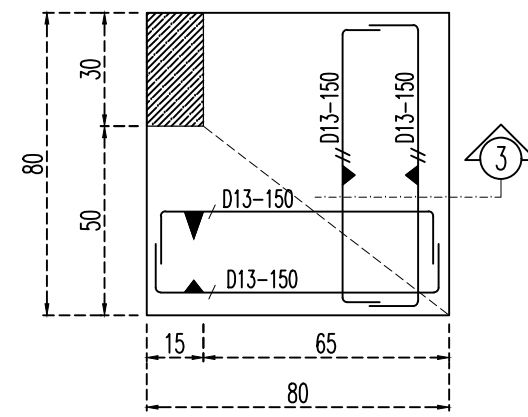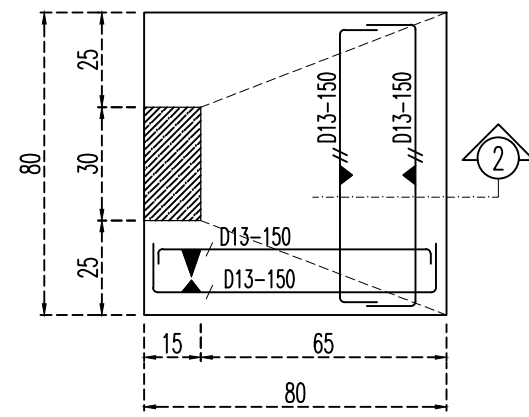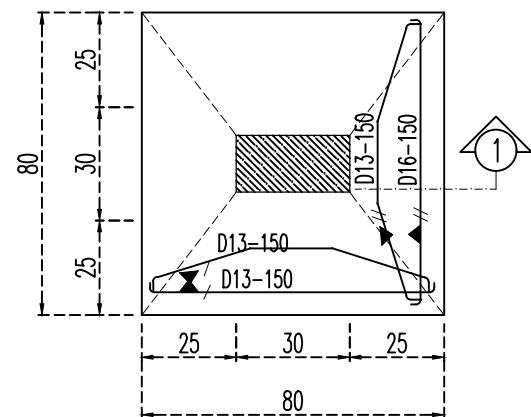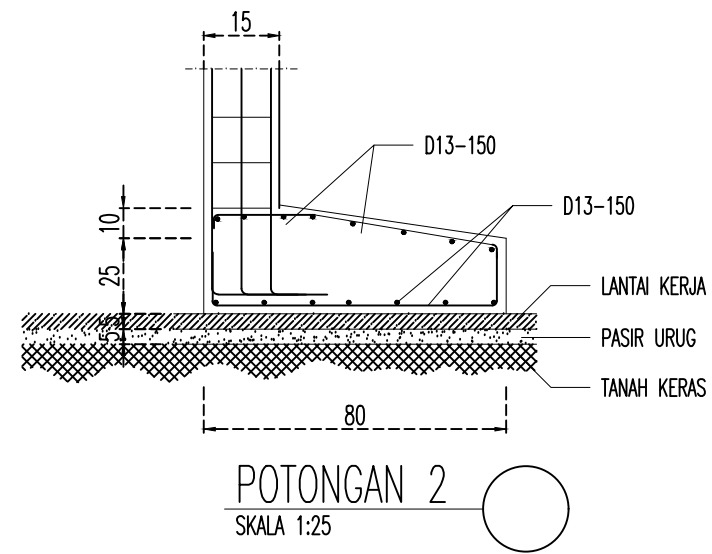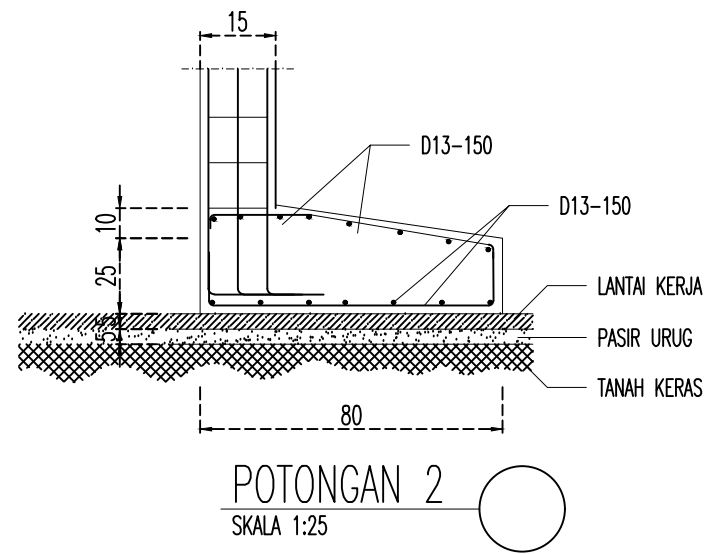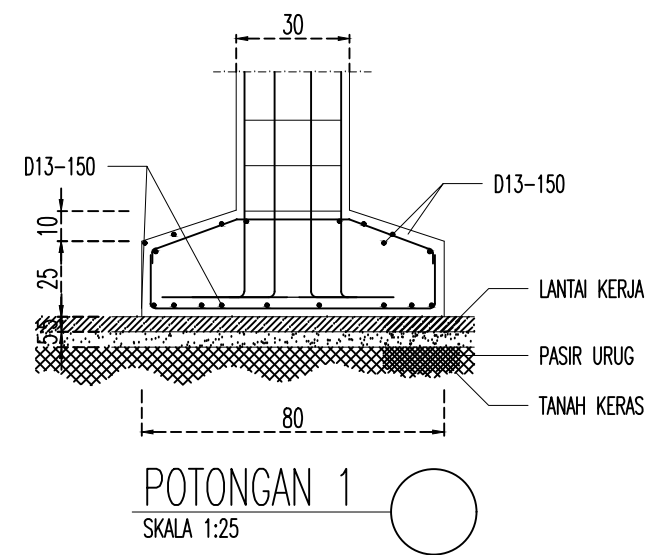

ORIENTASI GAMBAR

NO	REVISI	TANGGAL

PEMBERI TUGAS

Bp. Amir

PROYEK

RUMAH TINGGAL
2 LANTAI

PENANGGUNG JAWAB ARSITEKTUR

PENANGGUNG JAWAB ASISTEN ARSITEK

PENANGGUNG JAWAB STRUKTUR


JUDUL GAMBAR

SKALA


TANGGAL	NO. HAL.	TOTAL HAL.
10/06/2025		

DIKELUARKAN SEBAGAI


UNTUK INFORMASI
UNTUK IJIN BANGUNAN
UNTUK KONSTRUKSI
UNTUK LAIN-LAIN

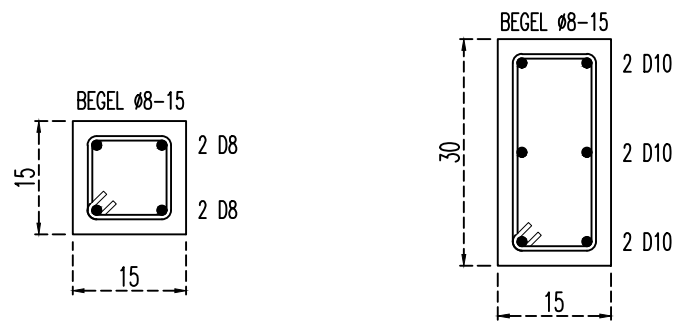


DETAIL KP
SKALA 1:10

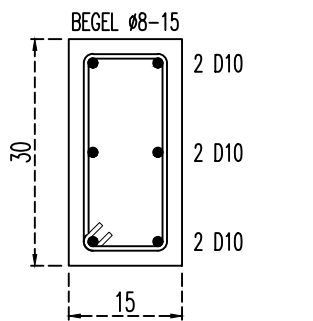


KOLOM 15 X 30
SKALA 1:10

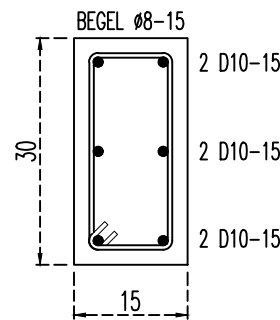


SLOOF 15 X 30
SKALA 1:10

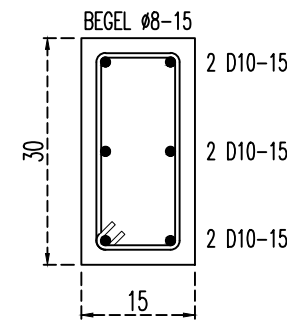


BALOK 15 X 30
SKALA 1:10

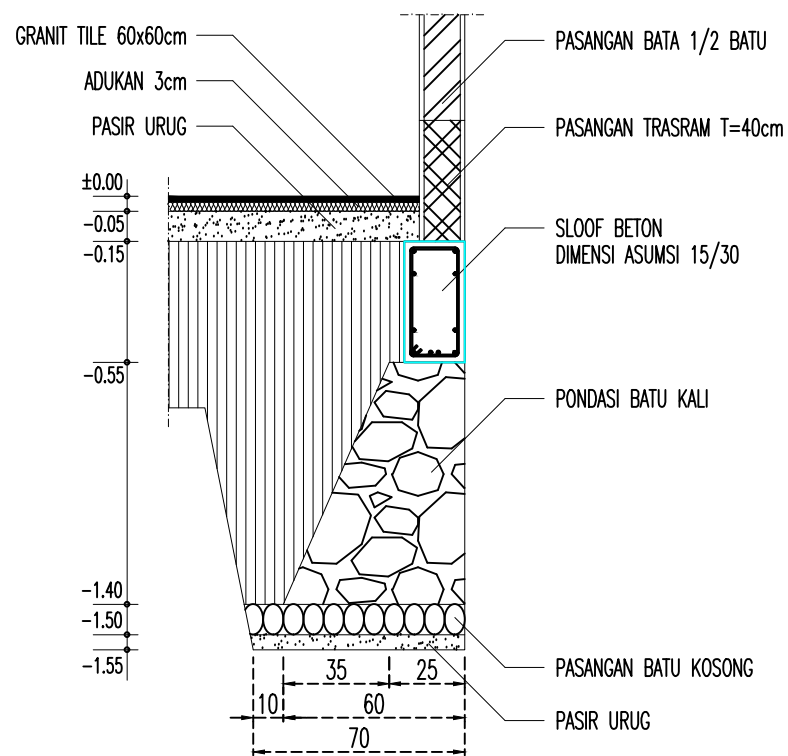

DETAIL PB 01
SKALA 1:25

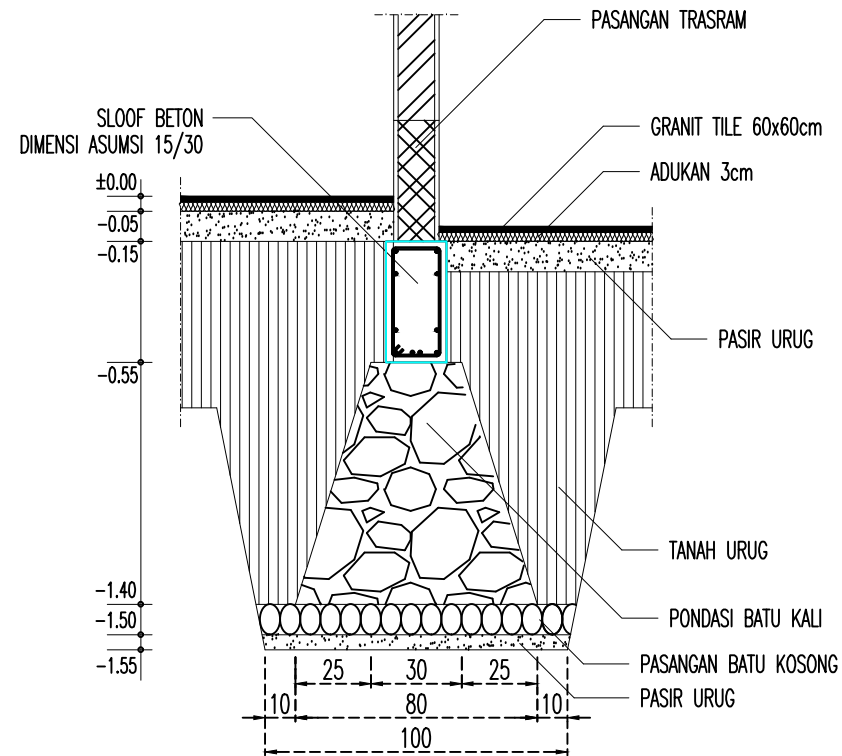

DETAIL PB 02
SKALA 1:25

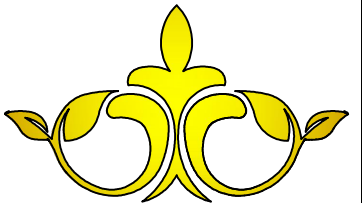

ARCH REVOLUTION

ORIENTASI GAMBAR

NO	REVISI	TANGGAL

PEMBERI TUGAS

Bp. Amir

PROYEK

RUMAH TINGGAL
2 LANTAI

PENANGGUNG JAWAB ARSITEKTUR

PENANGGUNG JAWAB ASISTEN ARSITEK

PENANGGUNG JAWAB STRUKTUR


JUDUL GAMBAR

SKALA

TANGGAL	NO. HAL.	TOTAL HAL.
10/06/2025		



DIKELUARKAN SEBAGAI

UNTUK INFORMASI
UNTUK IJIN BANGUNAN
UNTUK KONSTRUKSI
UNTUK LAIN-LAIN

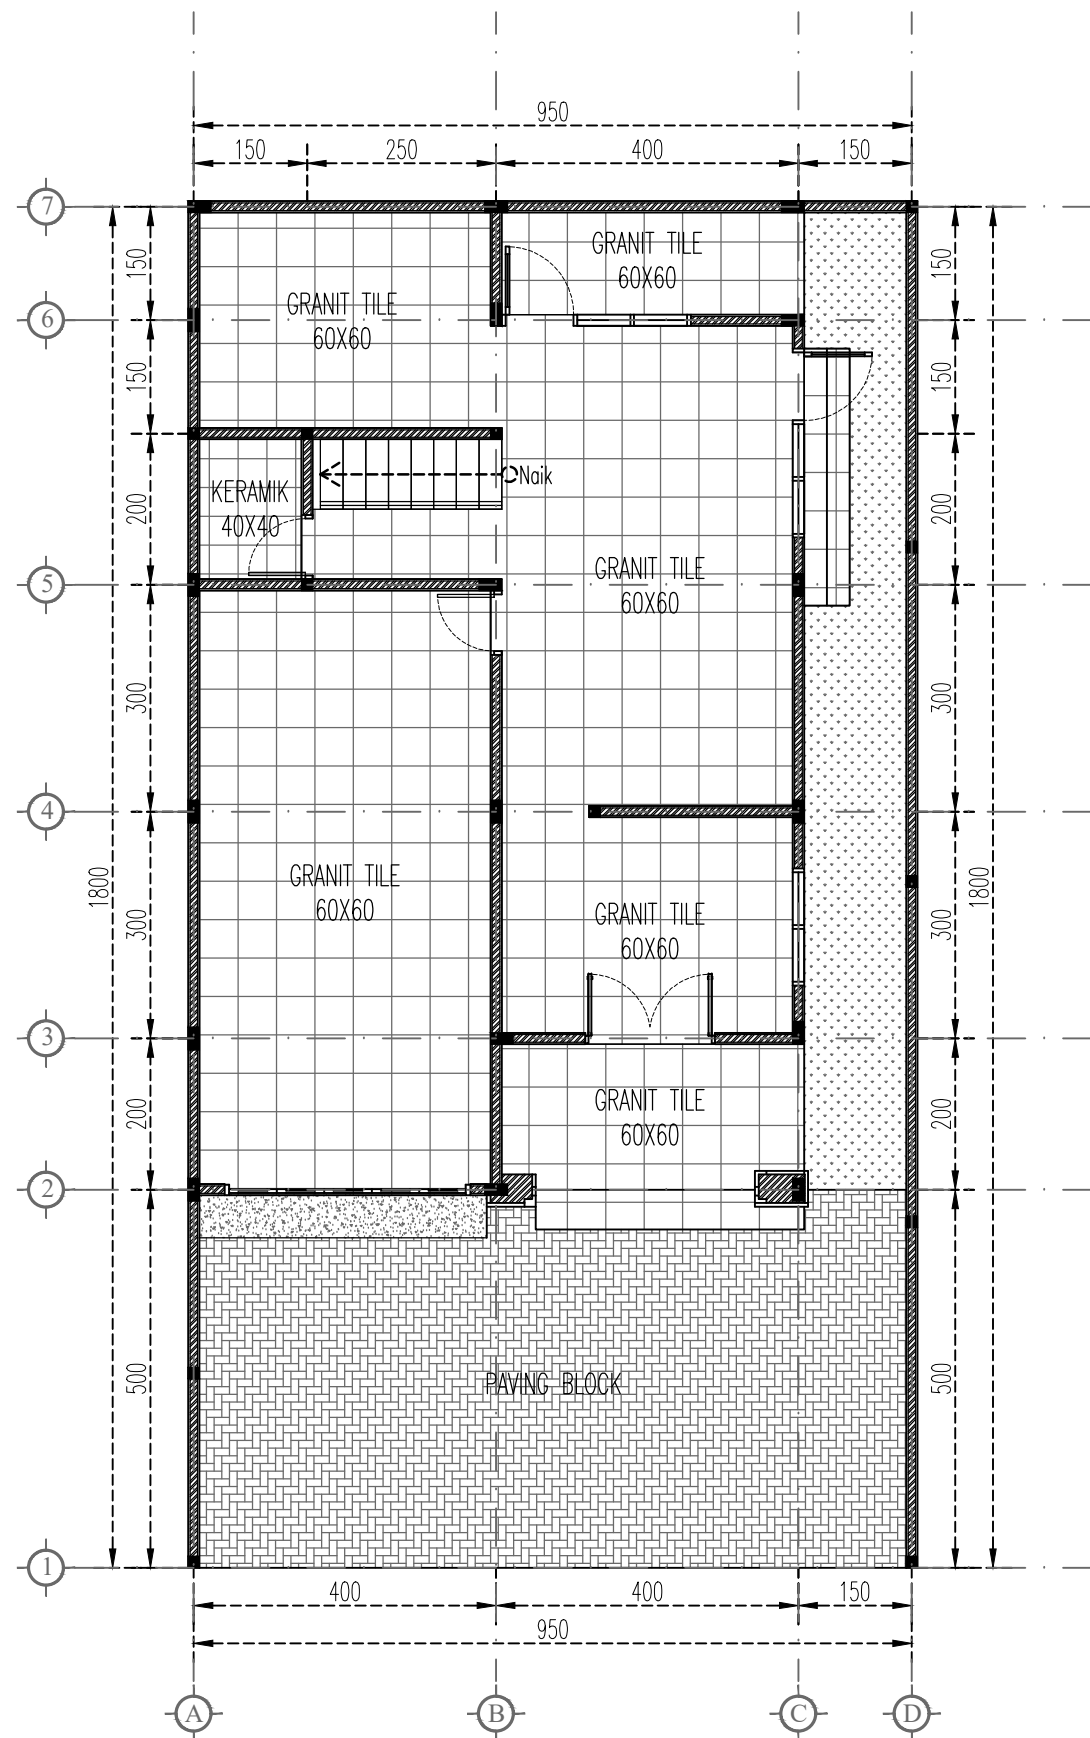

RENCANA FINISH LANTAI LT 01

SKALA 1:100

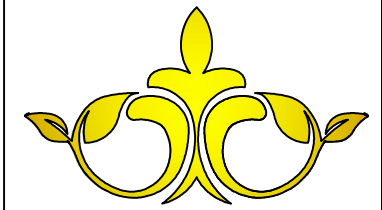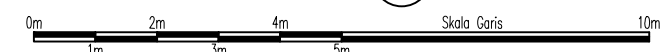

ARCH REVOLUTION

ORIENTASI GAMBAR

NO	REVISI	TANGGAL

PEMBERI TUGAS

Bp. Amir

PROYEK

RUMAH TINGGAL
2 LANTAI

PENANGGUNG JAWAB ARSITEKTUR

PENANGGUNG JAWAB ASISTEN ARSITEK

PENANGGUNG JAWAB STRUKTUR


JUDUL GAMBAR

SKALA

TANGGAL	NO. HAL.	TOTAL HAL.
10/06/2025		



DIKELUARKAN SEBAGAI

UNTUK INFORMASI
UNTUK IJIN BANGUNAN
UNTUK KONSTRUKSI
UNTUK LAIN-LAIN

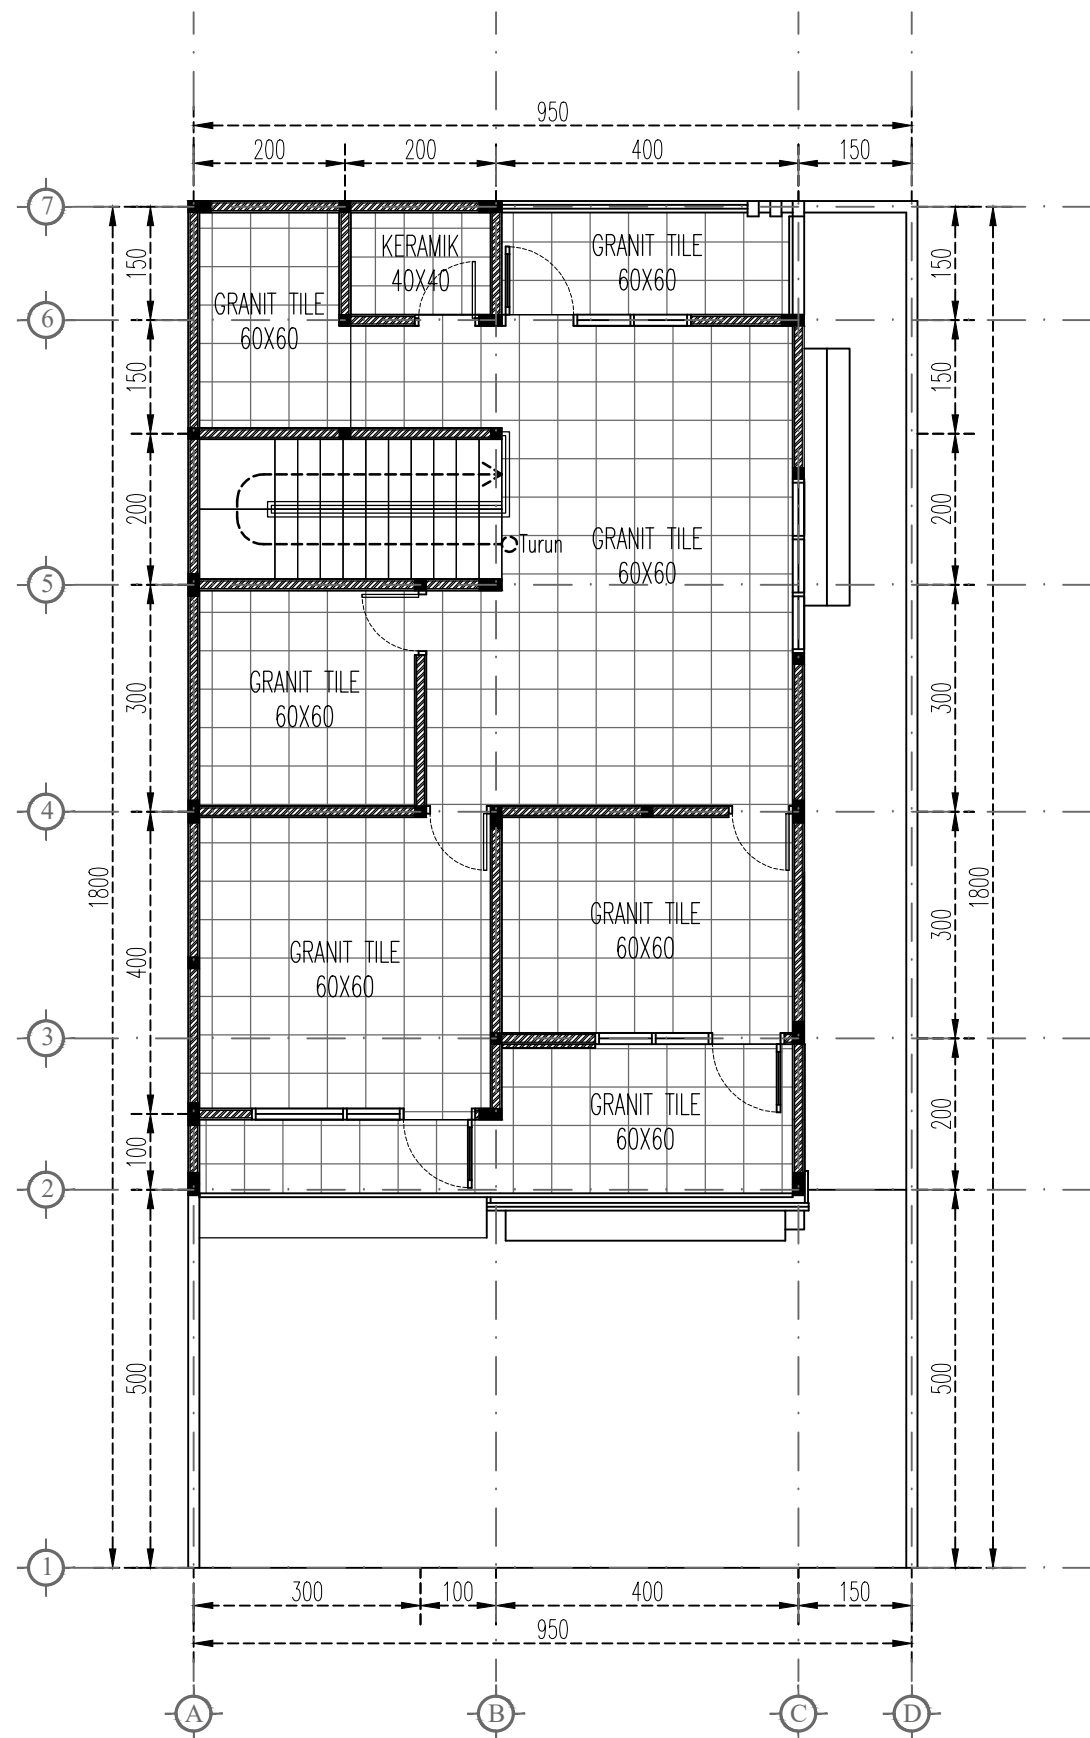

RENCANA FINISH LANTAI LT 02

SKALA 1:100

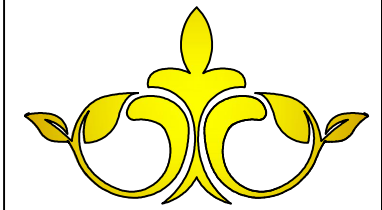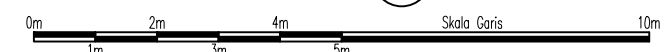

ARCH REVOLUTION

ORIENTASI GAMBAR

NO	REVISI	TANGGAL

PEMBERI TUGAS

Bp. Amir

PROYEK

RUMAH TINGGAL
2 LANTAI

PENANGGUNG JAWAB ARSITEKTUR

PENANGGUNG JAWAB ASISTEN ARSITEK

PENANGGUNG JAWAB STRUKTUR


JUDUL GAMBAR

SKALA

TANGGAL	NO. HAL.	TOTAL HAL.
10/06/2025		



DIKELUARKAN SEBAGAI

UNTUK INFORMASI
UNTUK IJIN BANGUNAN
UNTUK KONSTRUKSI
UNTUK LAIN-LAIN

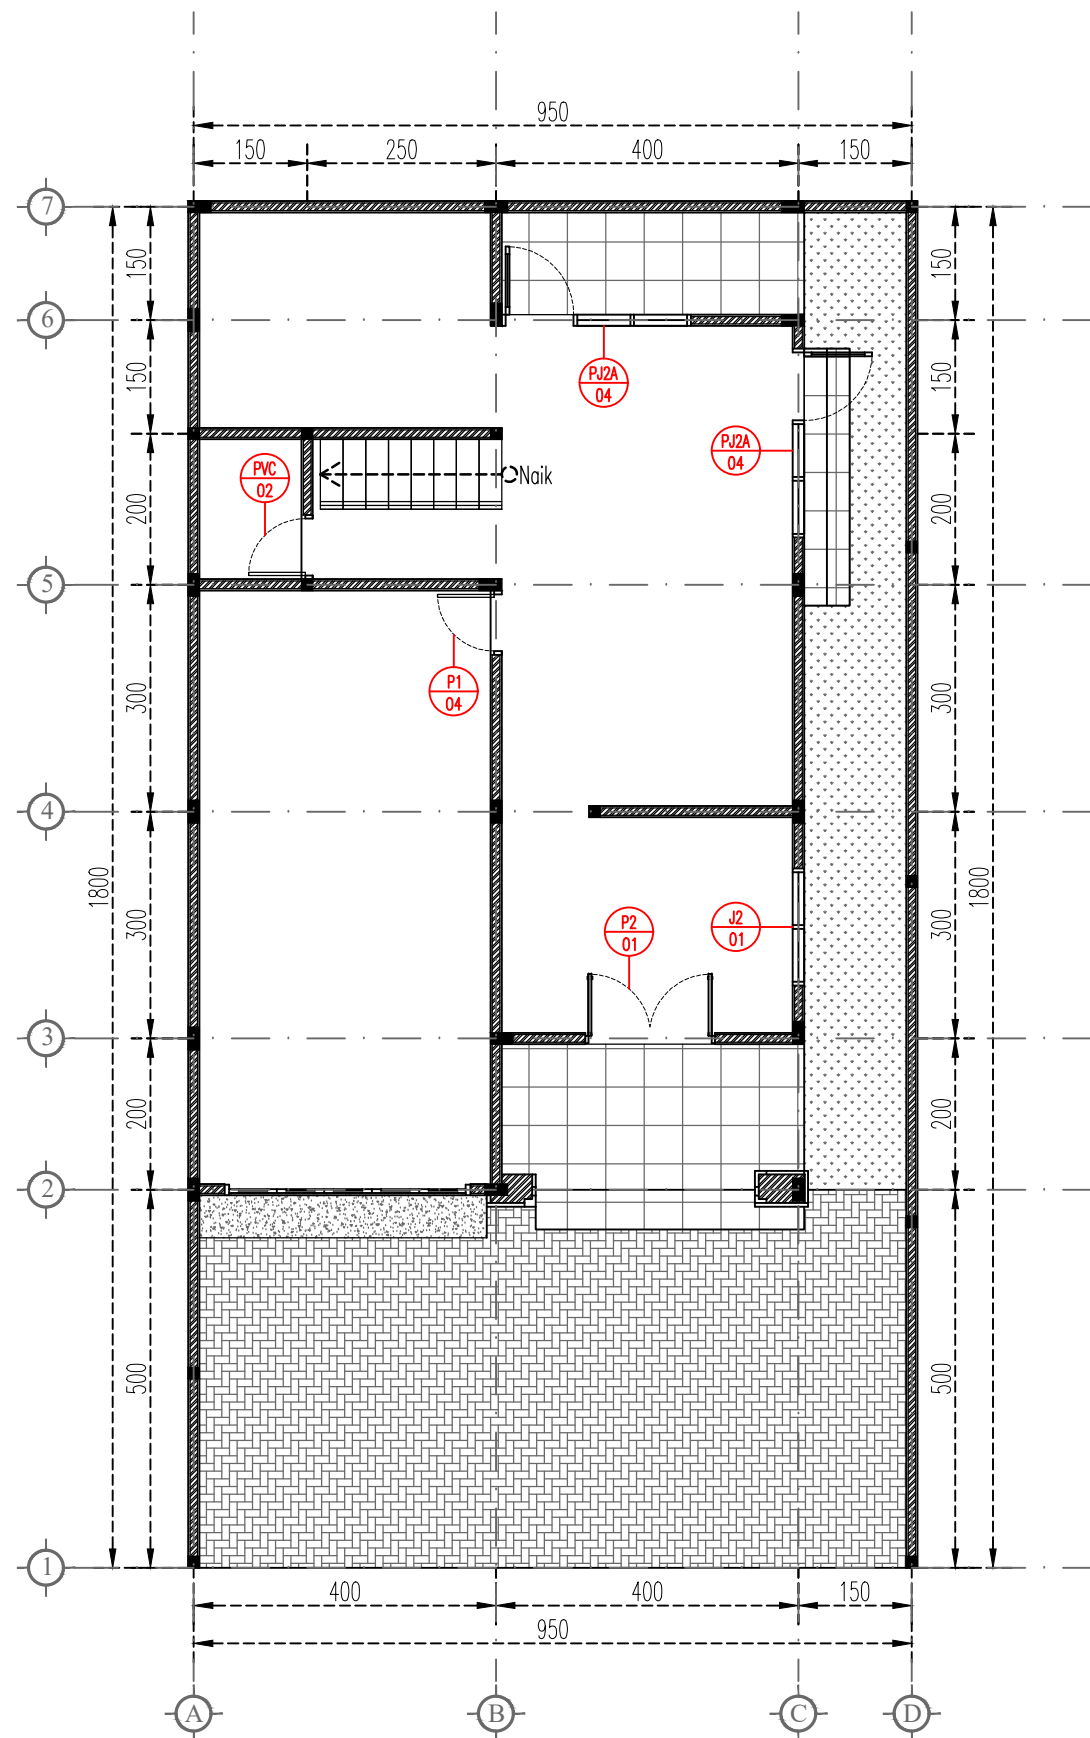

RENCANA & DETAIL PINTU JENDELA LT 01

SKALA 1:100

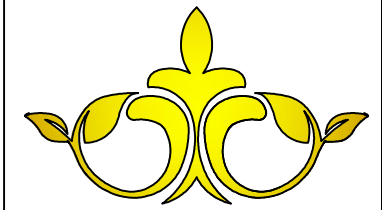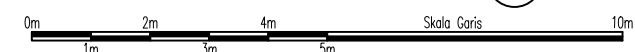

ARCH REVOLUTION

ORIENTASI GAMBAR

NO	REVISI	TANGGAL

PEMBERI TUGAS

Bp. Amir

PROYEK

RUMAH TINGGAL
2 LANTAI

PENANGGUNG JAWAB ARSITEKTUR

PENANGGUNG JAWAB ASISTEN ARSITEK

PENANGGUNG JAWAB STRUKTUR


JUDUL GAMBAR

SKALA



TANGGAL	NO. HAL.	TOTAL HAL.
10/06/2025		

DIKELUARKAN SEBAGAI

UNTUK INFORMASI
UNTUK IJIN BANGUNAN
UNTUK KONSTRUKSI
UNTUK LAIN-LAIN

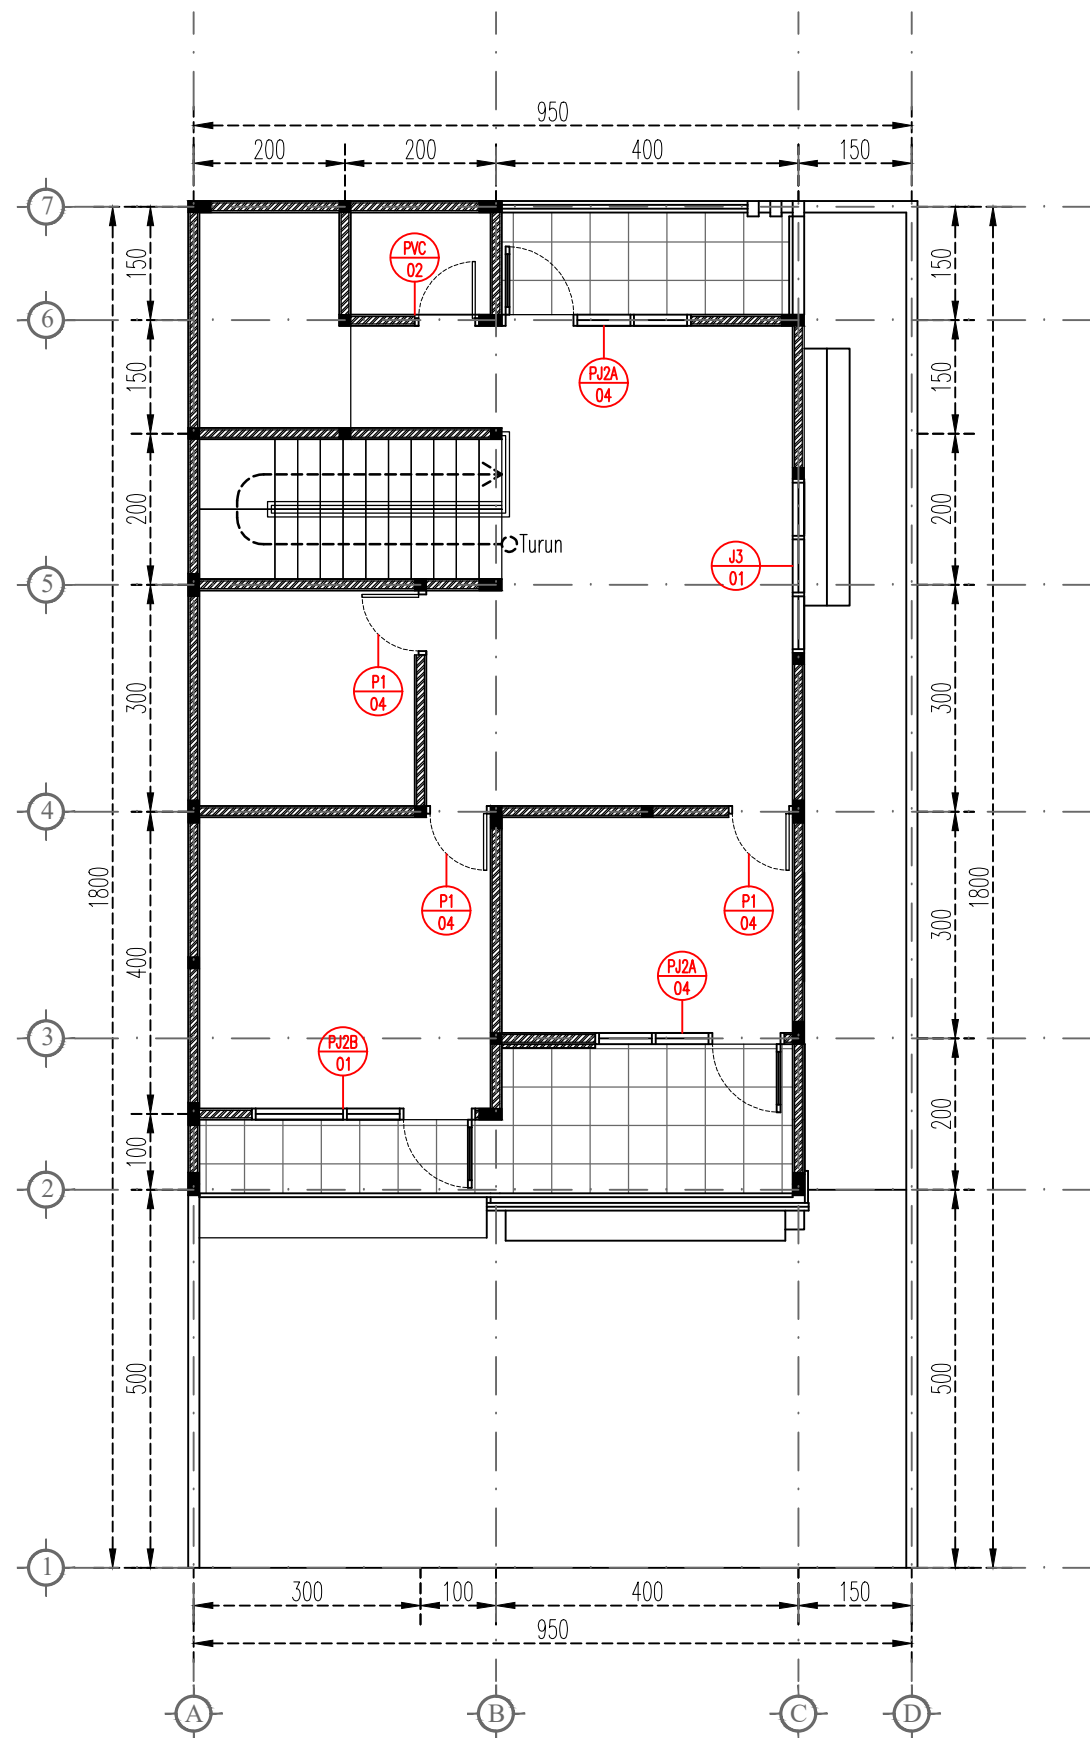

RENCANA & DETAIL PINTU JENDELA LT 02

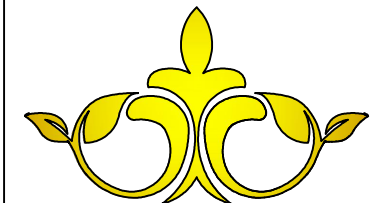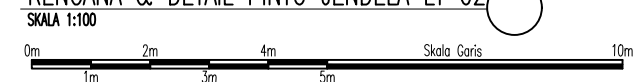

ARCH REVOLUTION

ORIENTASI GAMBAR

NO	REVISI	TANGGAL

PEMBERI TUGAS

Bp. Amir

PROYEK

RUMAH TINGGAL
2 LANTAI

PENANGGUNG JAWAB ARSITEKTUR

PENANGGUNG JAWAB ASISTEN ARSITEK

PENANGGUNG JAWAB STRUKTUR


JUDUL GAMBAR

SKALA

TANGGAL	NO. HAL.	TOTAL HAL.
10/06/2025		

DIKELUARKAN SEBAGAI

UNTUK INFORMASI
UNTUK IJIN BANGUNAN
UNTUK KONSTRUKSI
UNTUK LAIN-LAIN

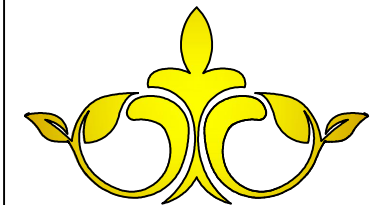

ARCH REVOLUTION

ORIENTASI GAMBAR

NO	REVISI	TANGGAL

PEMBERI TUGAS

Bp. Amir

PROYEK
RUMAH TINGGAL
2 LANTAI

PENANGGUNG JAWAB ARSITEKTUR

PENANGGUNG JAWAB ASISTEN ARSITEK

PENANGGUNG JAWAB STRUKTUR


JUDUL GAMBAR

SKALA

TANGGAL	NO. HAL.	TOTAL HAL.
10/06/2025		

DIKELUARKAN SEBAGAI


	UNTUK INFORMASI
	UNTUK IJIN BANGUNAN
	UNTUK KONSTRUKSI
	UNTUK LAIN-LAIN

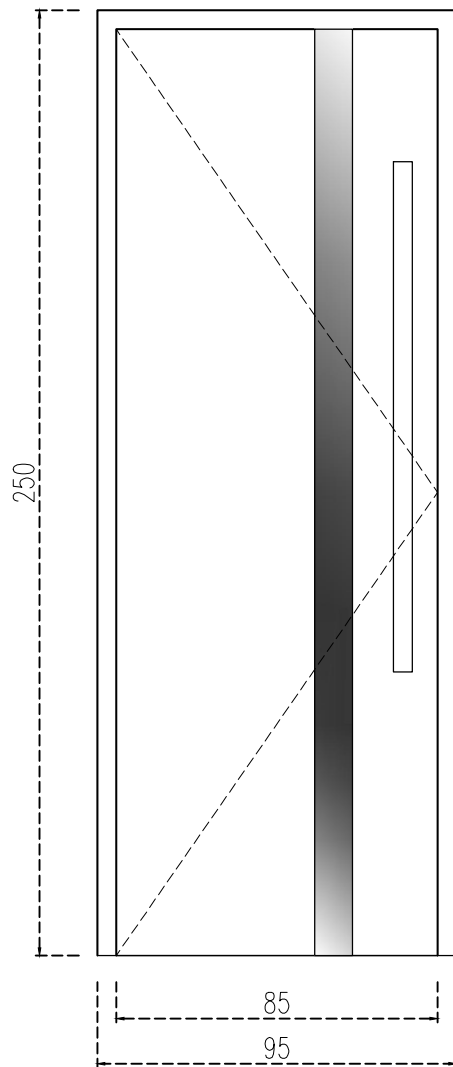

P1-06 JUMLAH 6 PINTU

DETAIL PINTU


SKALA 1:25

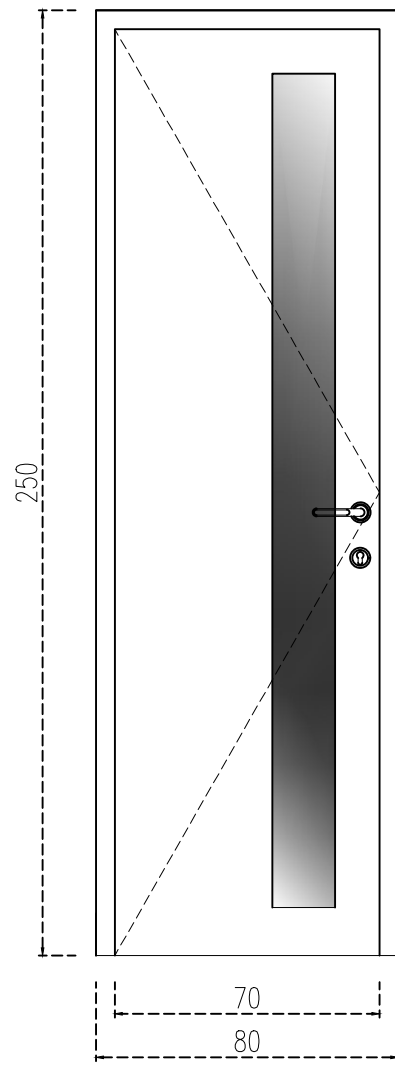

PVC-02 JUMLAH 2 PINTU

DETAIL PINTU KM/WC

SKALA 1:25

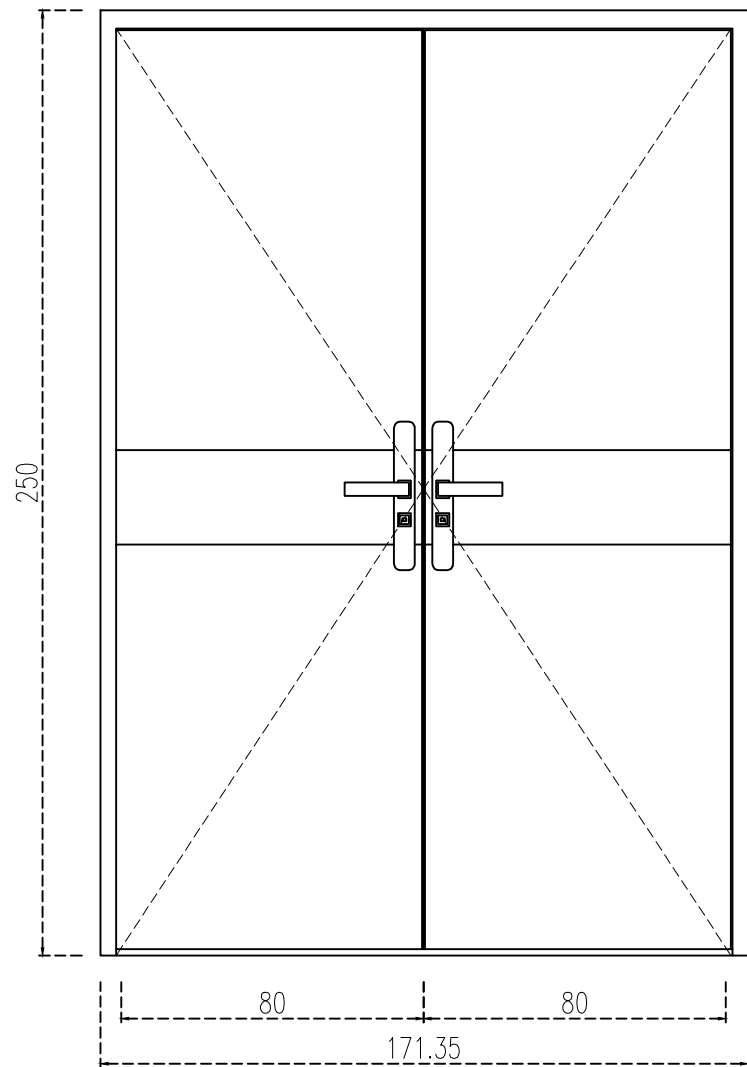


P2-01 JUMLAH 1 PINTU

DETAIL PINTU

SKALA 1:25



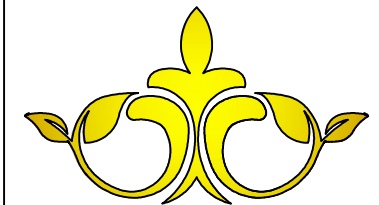

ARCH REVOLUTION

ORIENTASI GAMBAR

NO	REVISI	TANGGAL

PEMBERI TUGAS

Bp. Amir


PROYEK
RUMAH TINGGAL
2 LANTAI

PENANGGUNG JAWAB ARSITEKTUR

PENANGGUNG JAWAB ASISTEN ARSITEK


PENANGGUNG JAWAB STRUKTUR

JUDUL GAMBAR		SKALA
TANGGAL	NO. HAL.	TOTAL HAL.
10/06/2025		
DIKELUARKAN SEBAGAI		
UNTUK INFORMASI		
UNTUK IJIN BANGUNAN		
UNTUK KONSTRUKSI		
UNTUK LAIN-LAIN		

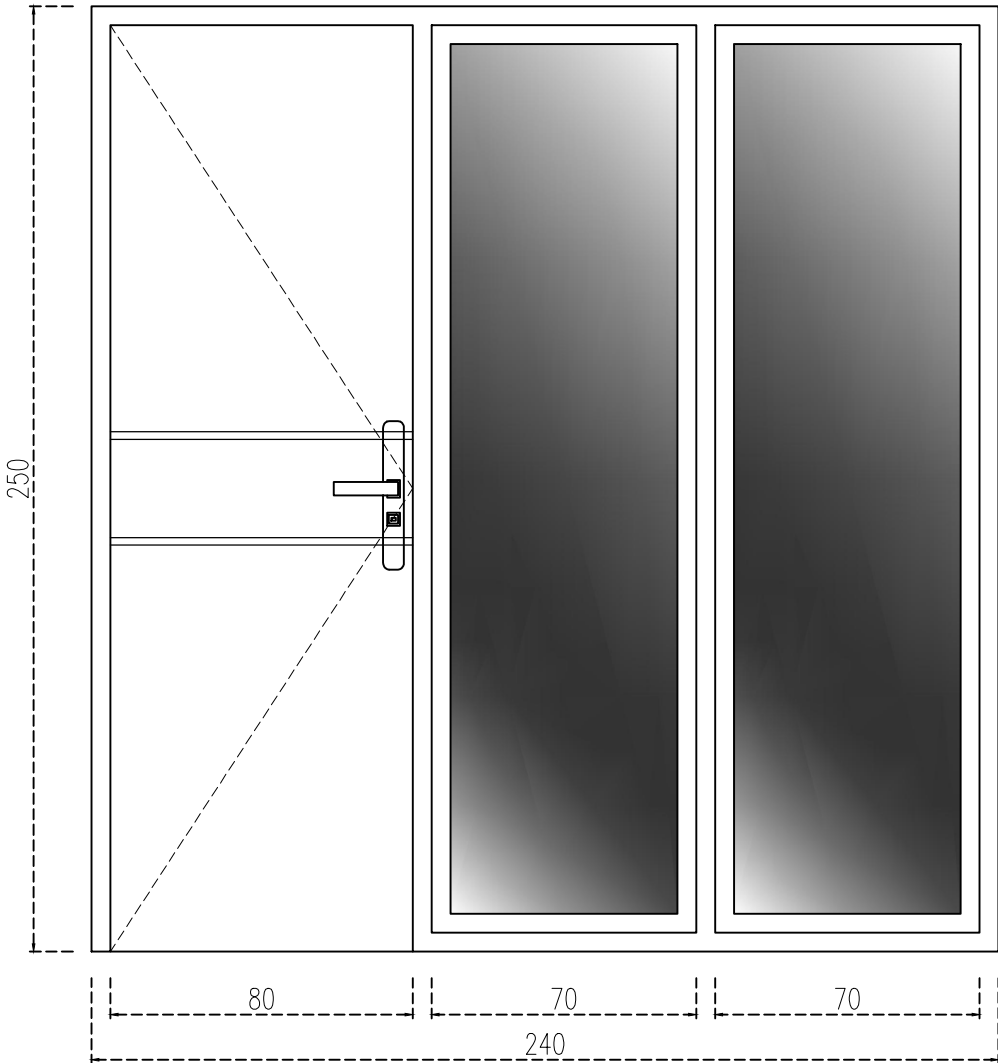

PJ2A-04 JUMLAH 4 PINTU


DETAIL PINTU
SKALA 1:25

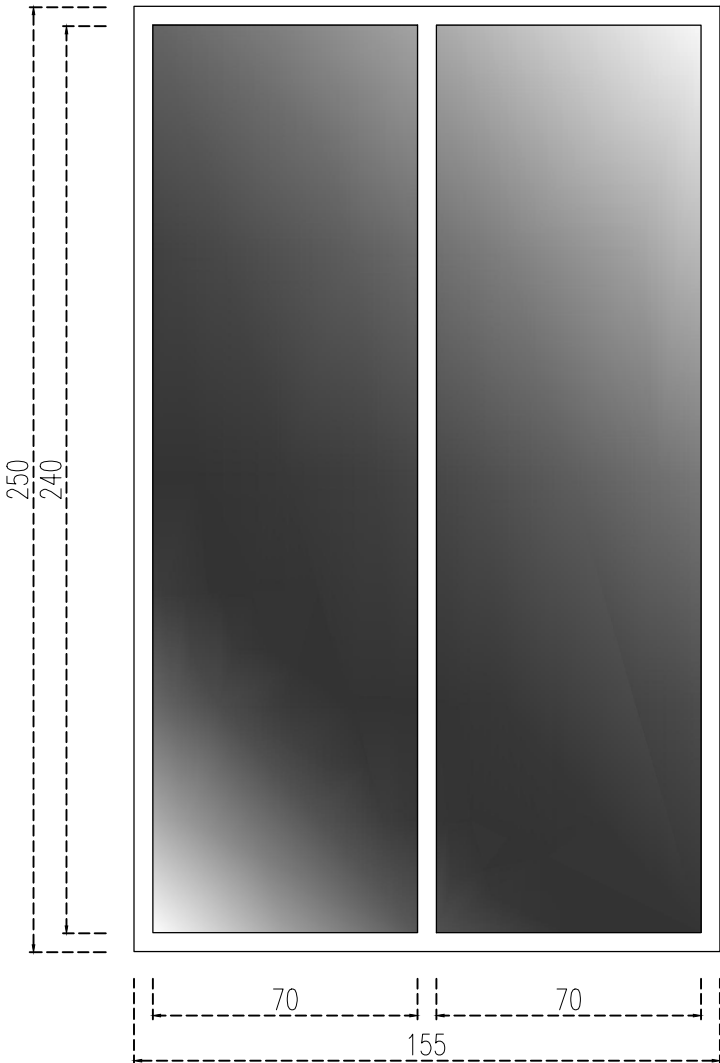

J2-01 JUMLAH 1 JENDELA

DETAIL JENDELA
SKALA 1:25



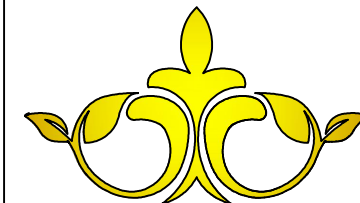

ARCH REVOLUTION

ORIENTASI GAMBAR

NO	REVISI	TANGGAL

PEMBERI TUGAS

Bp. Amir

PROYEK

RUMAH TINGGAL
2 LANTAI

PENANGGUNG JAWAB ARSITEKTUR

PENANGGUNG JAWAB ASISTEN ARSITEK

PENANGGUNG JAWAB STRUKTUR


JUDUL GAMBAR

SKALA

TANGGAL	NO. HAL.	TOTAL HAL.
10/06/2025		


DIKELUARKAN SEBAGAI

	UNTUK INFORMASI
	UNTUK IJIN BANGUNAN
	UNTUK KONSTRUKSI
	UNTUK LAIN-LAIN

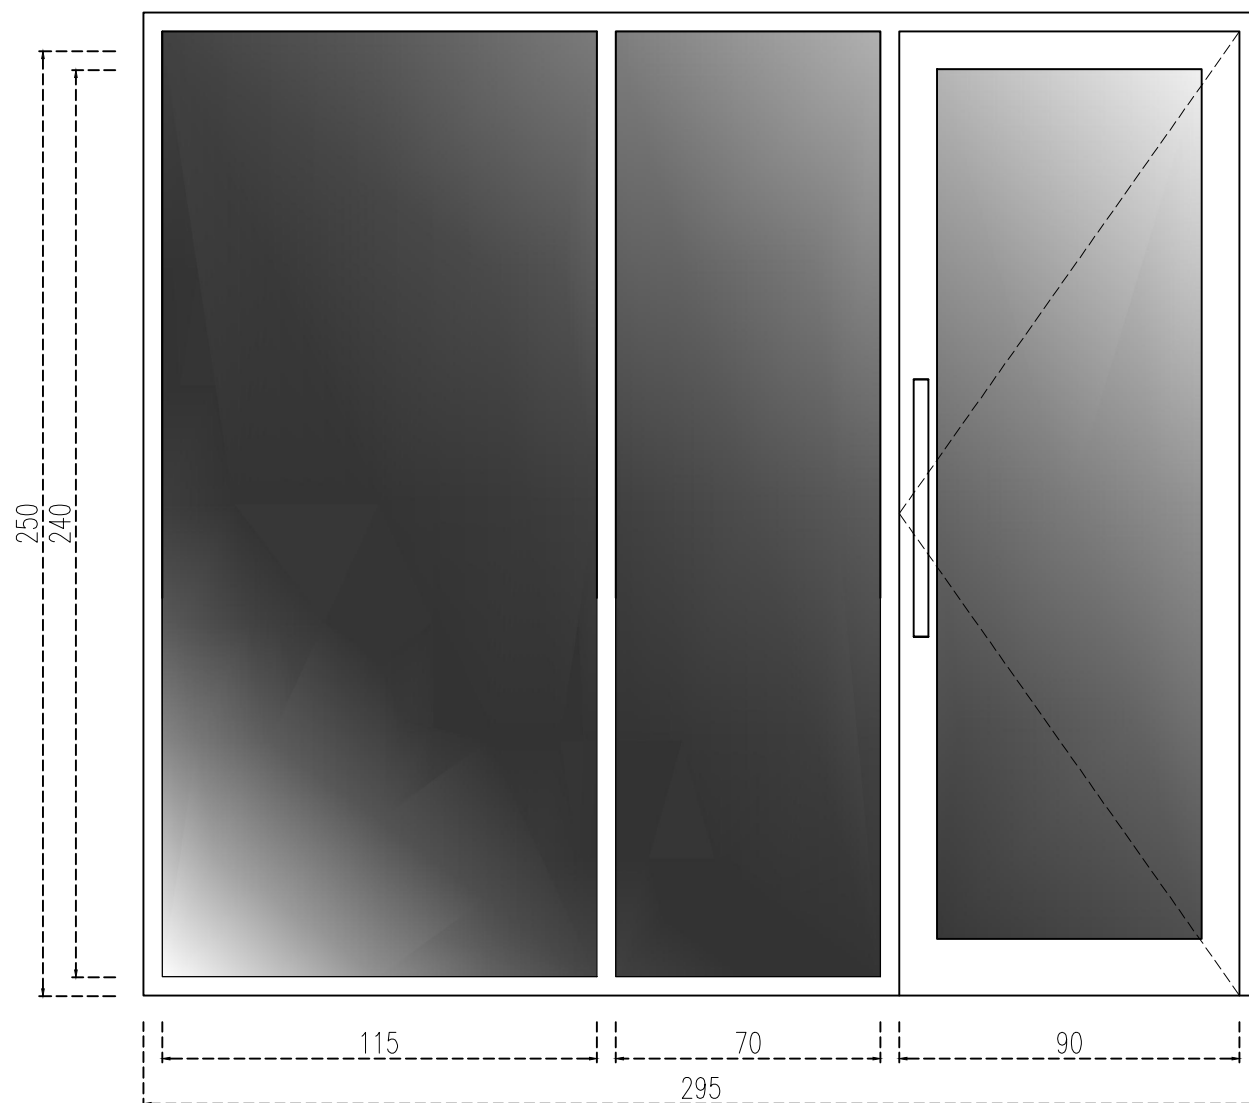


PJ2B-01 JUMLAH 1 PINTU

DETAIL PINTU
SKALA 1:25

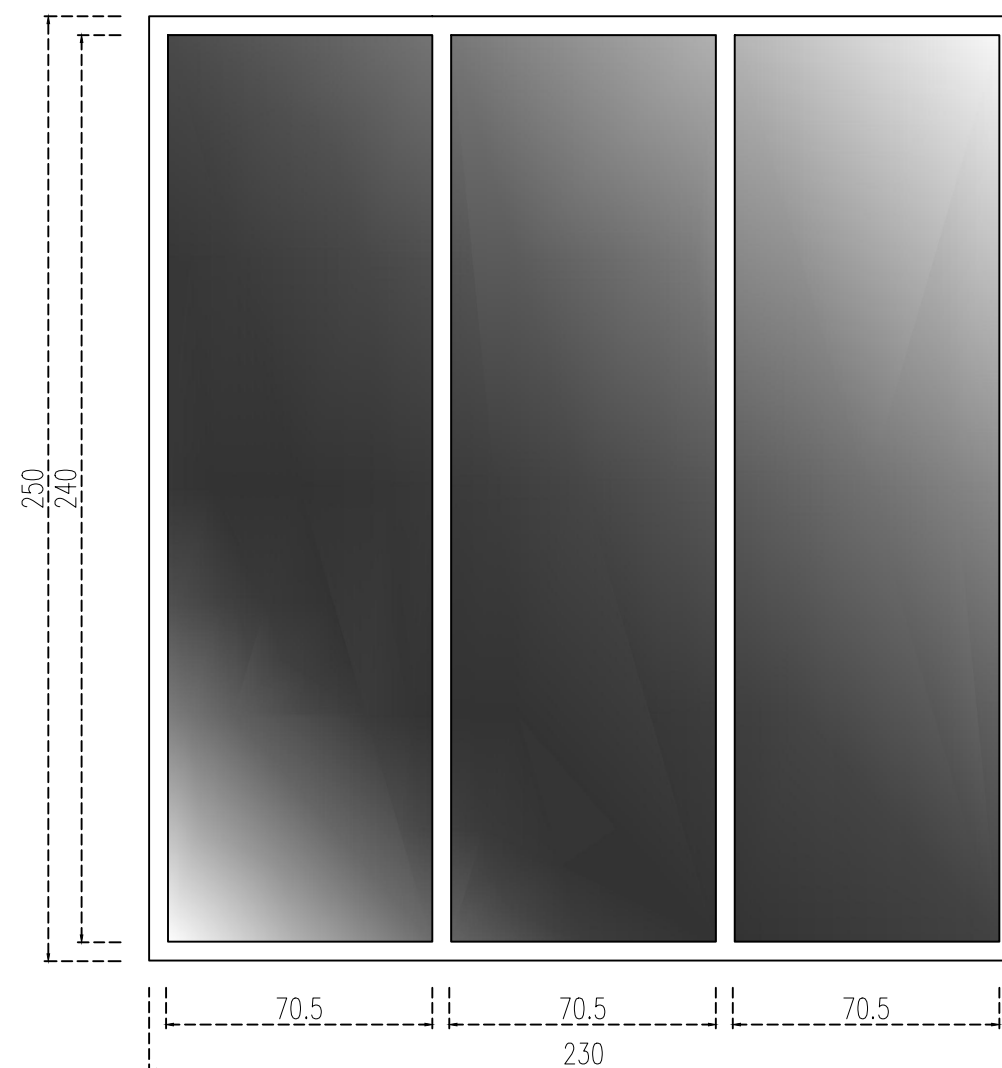


J3-01 JUMLAH 1 JENDELA

DETAIL JENDELA

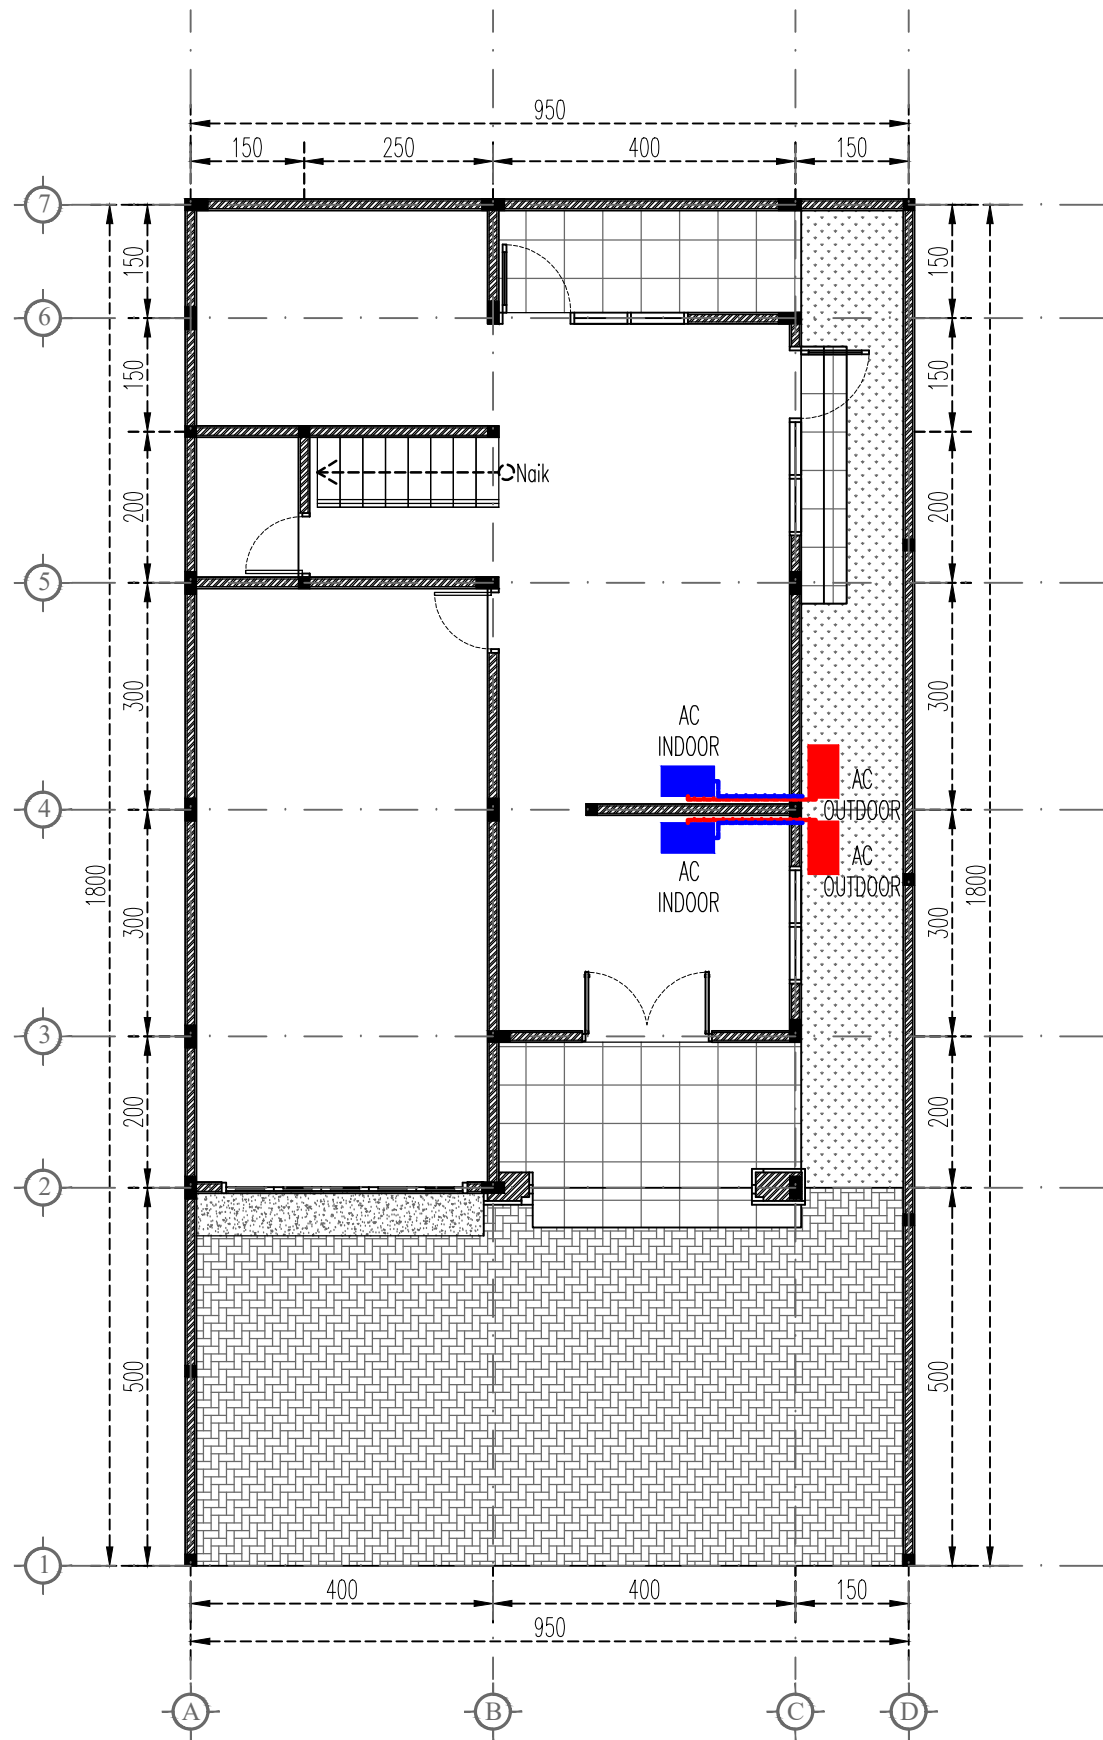

KETERANGAN NOTASI AC :		
NOTASI	KETERANGAN	KEBUTUHAN
■	AC OUTDOOR	2 UNIT
■	AC INDOOR	2 UNIT
—	PIPA OUT	10 METER
—	PIPA INCH	10 METER

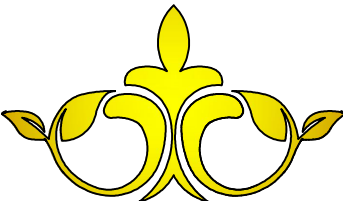

ARCH REVOLUTION

ORIENTASI GAMBAR

NO	REVISI	TANGGAL

PEMBERI TUGAS

Bp. Amir

PROYEK
RUMAH TINGGAL
2 LANTAI

PENANGGUNG JAWAB ARSITEKTUR

PENANGGUNG JAWAB ASISTEN ARSITEK


PENANGGUNG JAWAB STRUKTUR

JUDUL GAMBAR		SKALA
TANGGAL	NO. HAL.	TOTAL HAL.
10/06/2025		
DIKELUARKAN SEBAGAI		
UNTUK INFORMASI		
UNTUK IJIN BANGUNAN		
UNTUK KONSTRUKSI		
UNTUK LAIN-LAIN		


RENCANA INSTALASI AC LT 01

SKALA 1:100



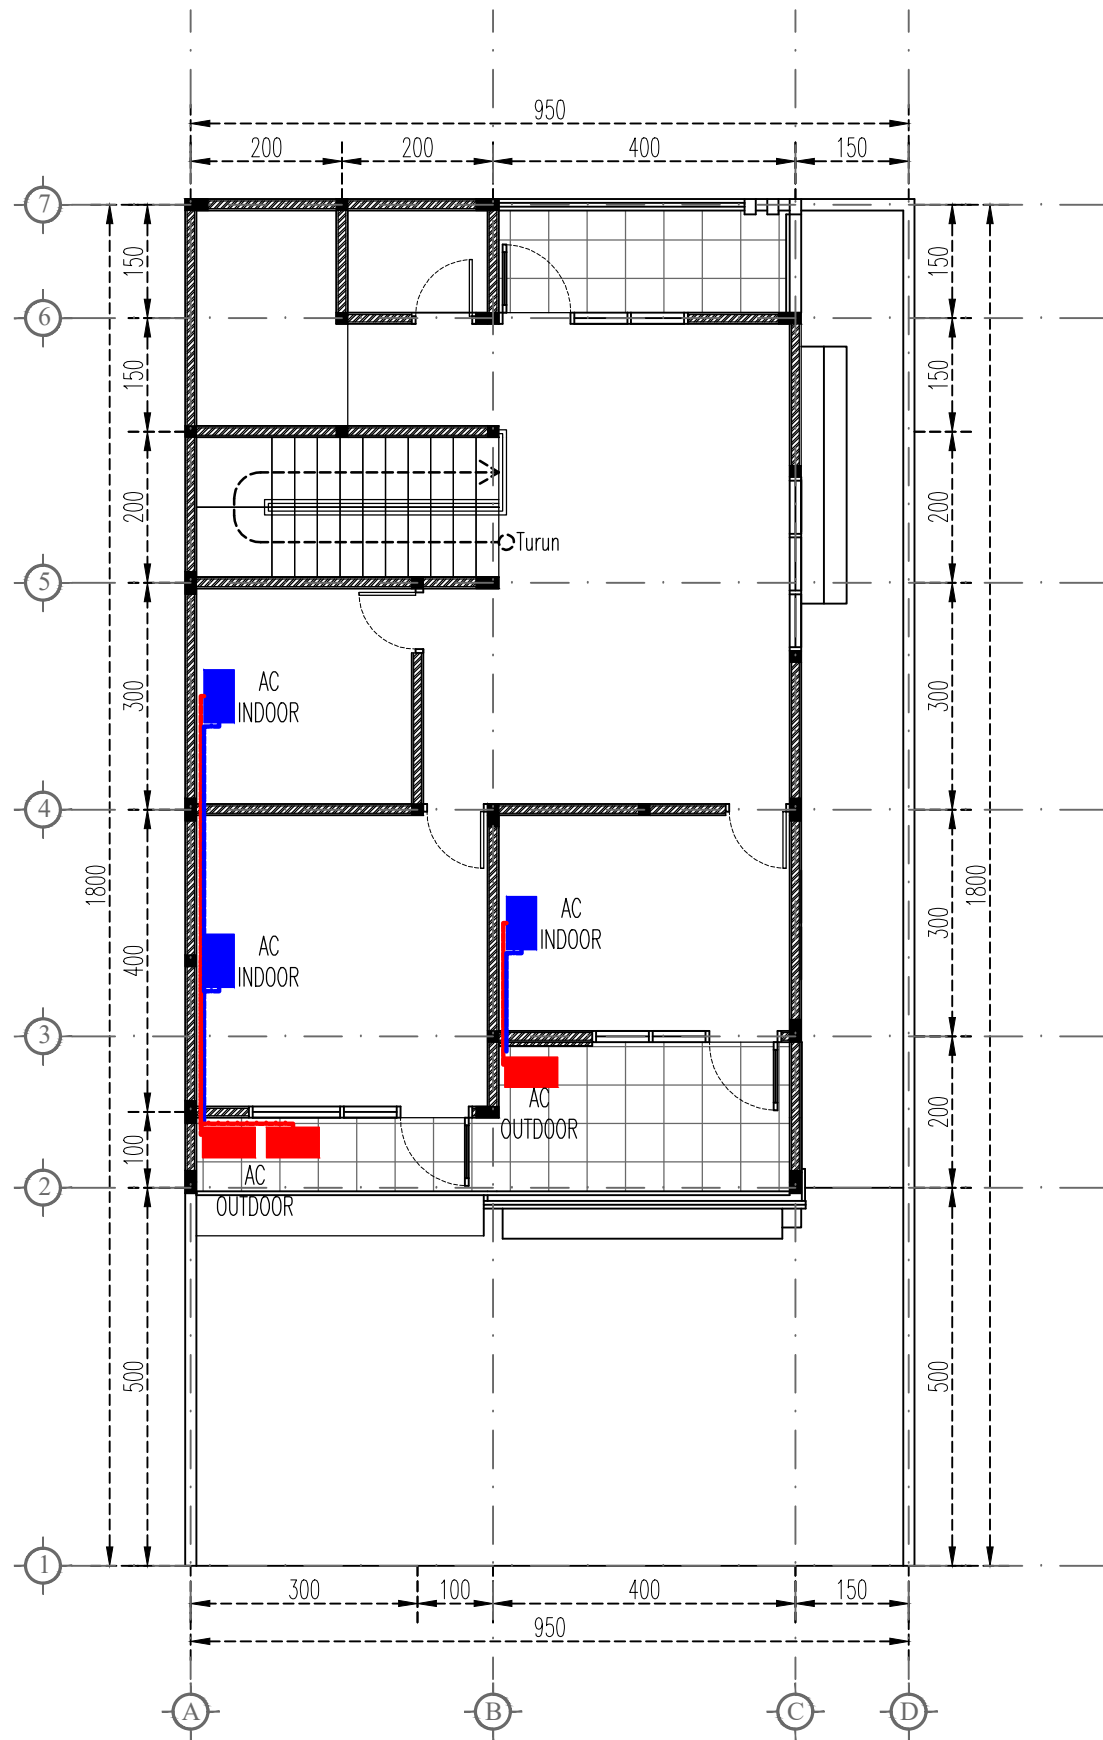

KETERANGAN NOTASI AC :		
NOTASI	KETERANGAN	KEBUTUHAN
■	AC OUTDOOR	3 UNIT
■	AC INDOOR	3 UNIT
—	PIPA OUT	15 METER
—	PIPA INCH	15 METER

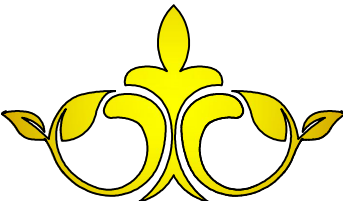

ARCH REVOLUTION

ORIENTASI GAMBAR

NO	REVISI	TANGGAL

PEMBERI TUGAS

Bp. Amir

PROYEK
RUMAH TINGGAL
2 LANTAI

PENANGGUNG JAWAB ARSITEKTUR

PENANGGUNG JAWAB ASISTEN ARSITEK


PENANGGUNG JAWAB STRUKTUR

JUDUL GAMBAR		SKALA
TANGGAL	NO. HAL.	TOTAL HAL.
10/06/2025		
DIKELUARKAN SEBAGAI		
UNTUK INFORMASI		
UNTUK IJIN BANGUNAN		
UNTUK KONSTRUKSI		
UNTUK LAIN-LAIN		


RENCANA INSTALASI AC LT 02

SKALA 1:100



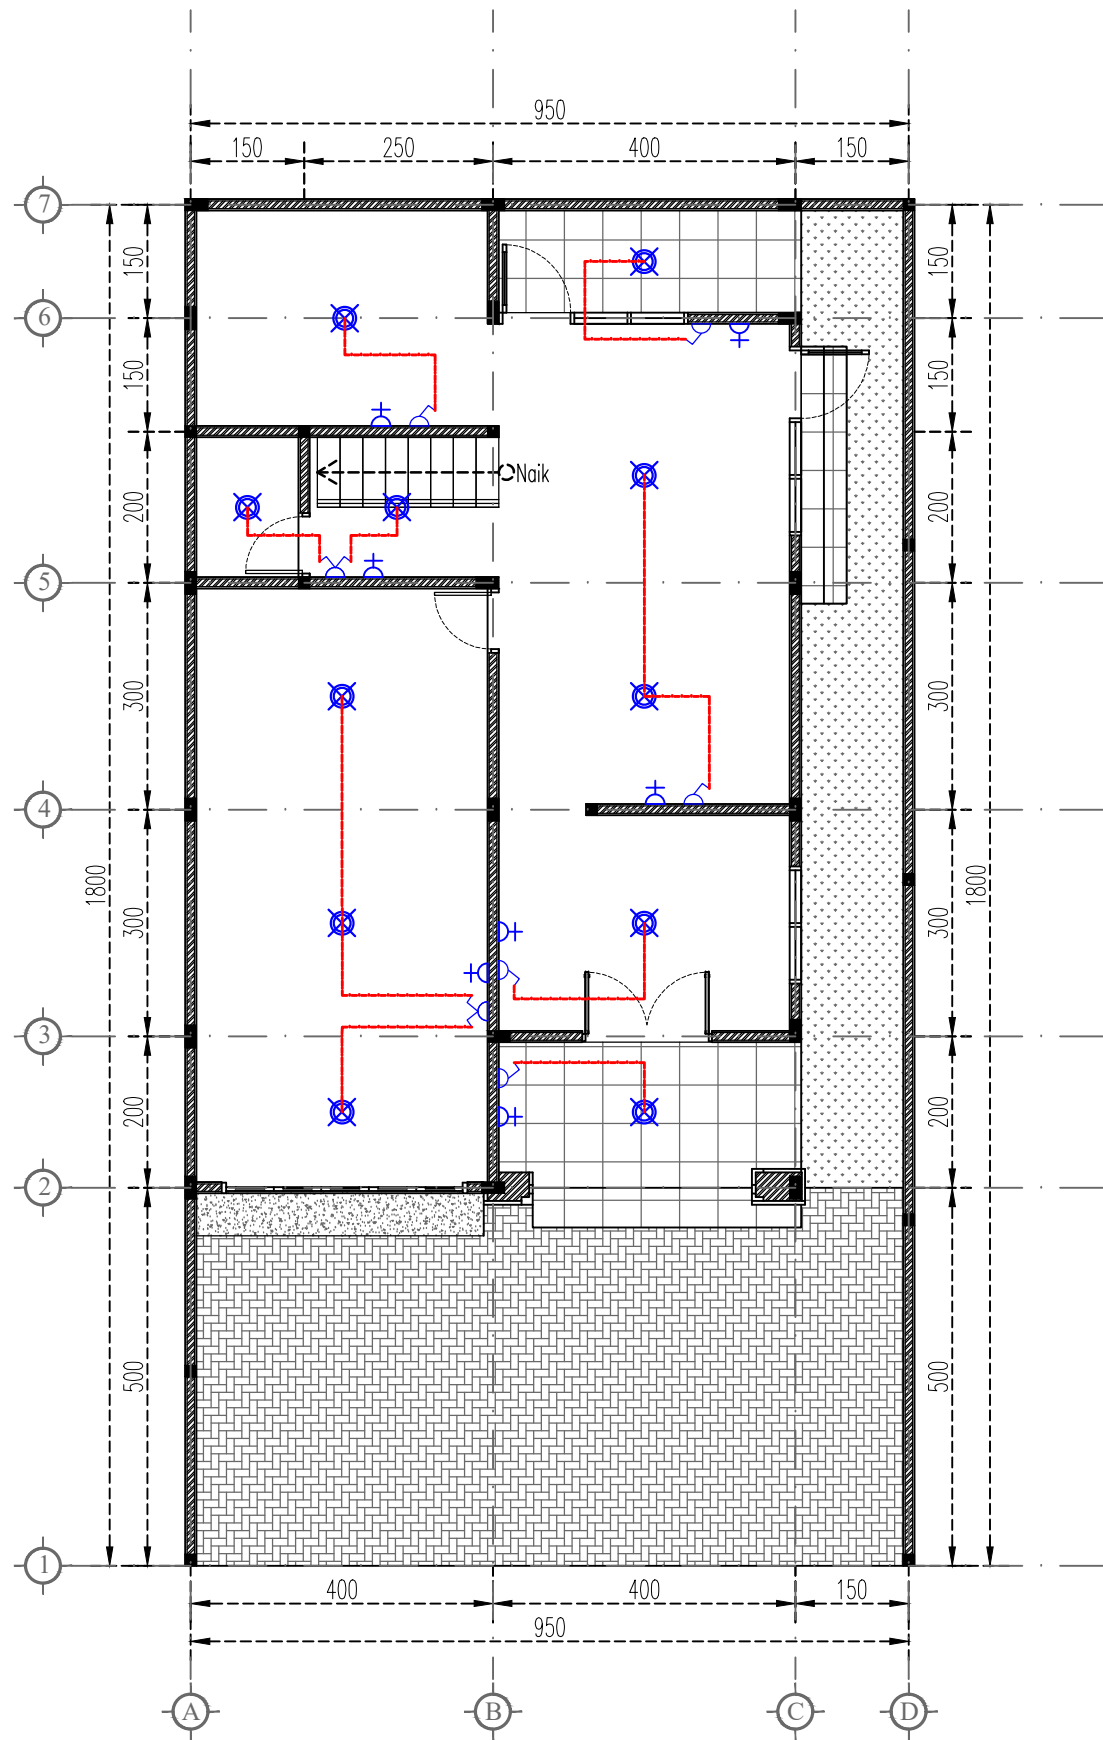

KETERANGAN NOTASI LISTRIK :		
NOTASI	KETERANGAN	KEBUTUHAN
⊗	TITIK LAMPU	11
⬢	LAMPU SPOTLIGHT	-
⬢	LAMPU DINDING	-
⌘	SAKLAR TUNGGAL	5
⌘	SAKLAR GANDA	5
⌘	STOP KONTAK	15
⌘	SAKLAR AC	2

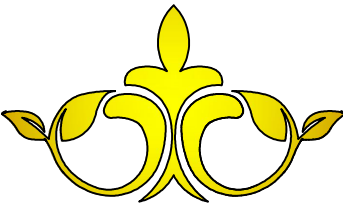

ARCH REVOLUTION

ORIENTASI GAMBAR

NO	REVISI	TANGGAL

PEMBERI TUGAS

Bp. Amir

PROYEK
**RUMAH TINGGAL
2 LANTAI**

PENANGGUNG JAWAB ARSITEKTUR


PENANGGUNG JAWAB ASISTEN ARSITEK


PENANGGUNG JAWAB STRUKTUR

JUDUL GAMBAR		SKALA
TANGGAL	NO. HAL.	TOTAL HAL.
10/06/2025		
DIKELUARKAN SEBAGAI		
UNTUK INFORMASI		
UNTUK IJIN BANGUNAN		
UNTUK KONSTRUKSI		
UNTUK LAIN-LAIN		

RENCANA INSTALASI LISTRIK LT 01

SKALA 1:100

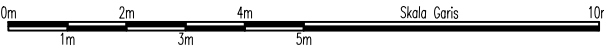

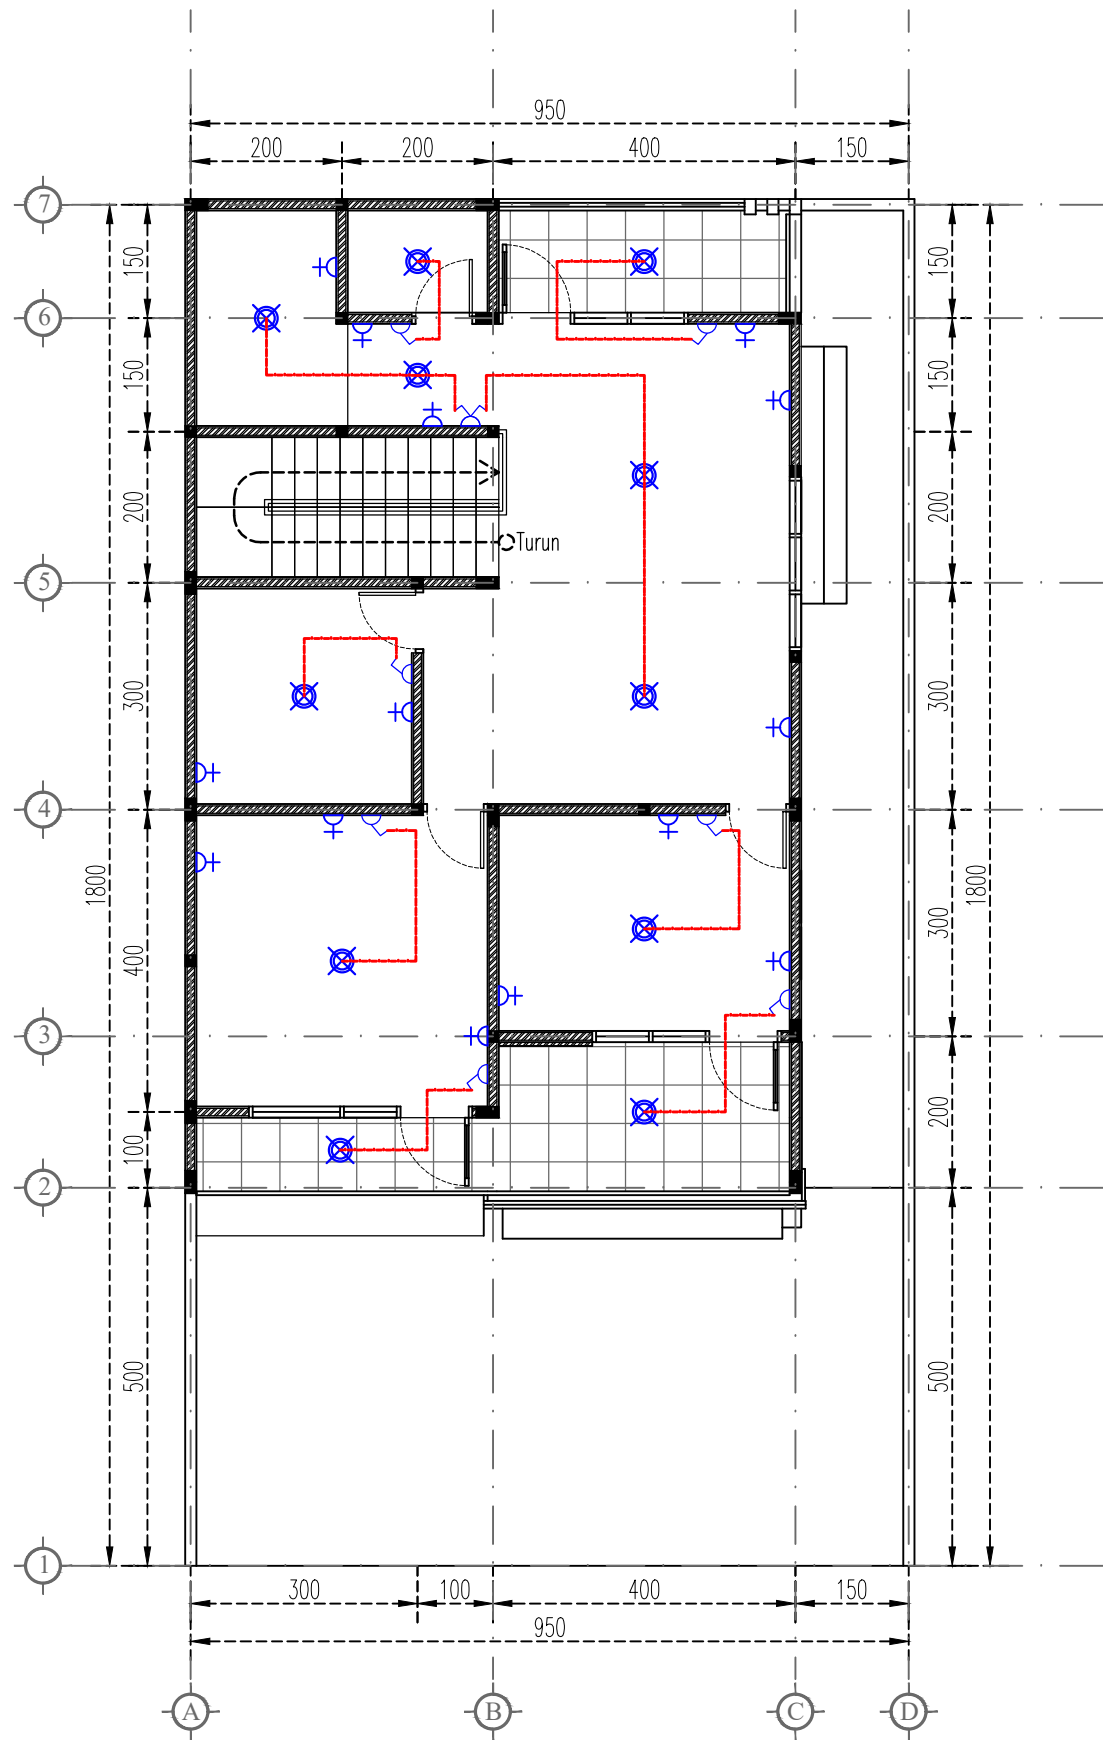

KETERANGAN NOTASI LISTRIK :		
NOTASI	KETERANGAN	KEBUTUHAN
⊗	TITIK LAMPU	11
⊕	LAMPU SPOTLIGHT	-
⊖	LAMPU DINDING	-
⊗	SAKLAR TUNGGAL	5
⊗	SAKLAR GANDA	5
⊕	STOP KONTAK	15
⊖	SAKLAR AC	3



ORIENTASI GAMBAR

NO	REVISI	TANGGAL

PEMBERI TUGAS

Bp. Amir


PROYEK
**RUMAH TINGGAL
2 LANTAI**


PENANGGUNG JAWAB ARSITEKTUR

PENANGGUNG JAWAB ASISTEN ARSITEK


PENANGGUNG JAWAB STRUKTUR

JUDUL GAMBAR		SKALA
TANGGAL	NO. HAL.	TOTAL HAL.
10/06/2025		
DIKELUARKAN SEBAGAI		
UNTUK INFORMASI		
UNTUK IJIN BANGUNAN		
UNTUK KONSTRUKSI		
UNTUK LAIN-LAIN		

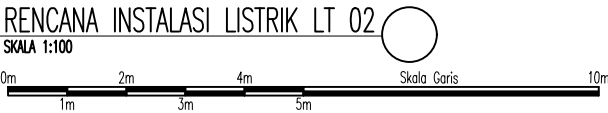

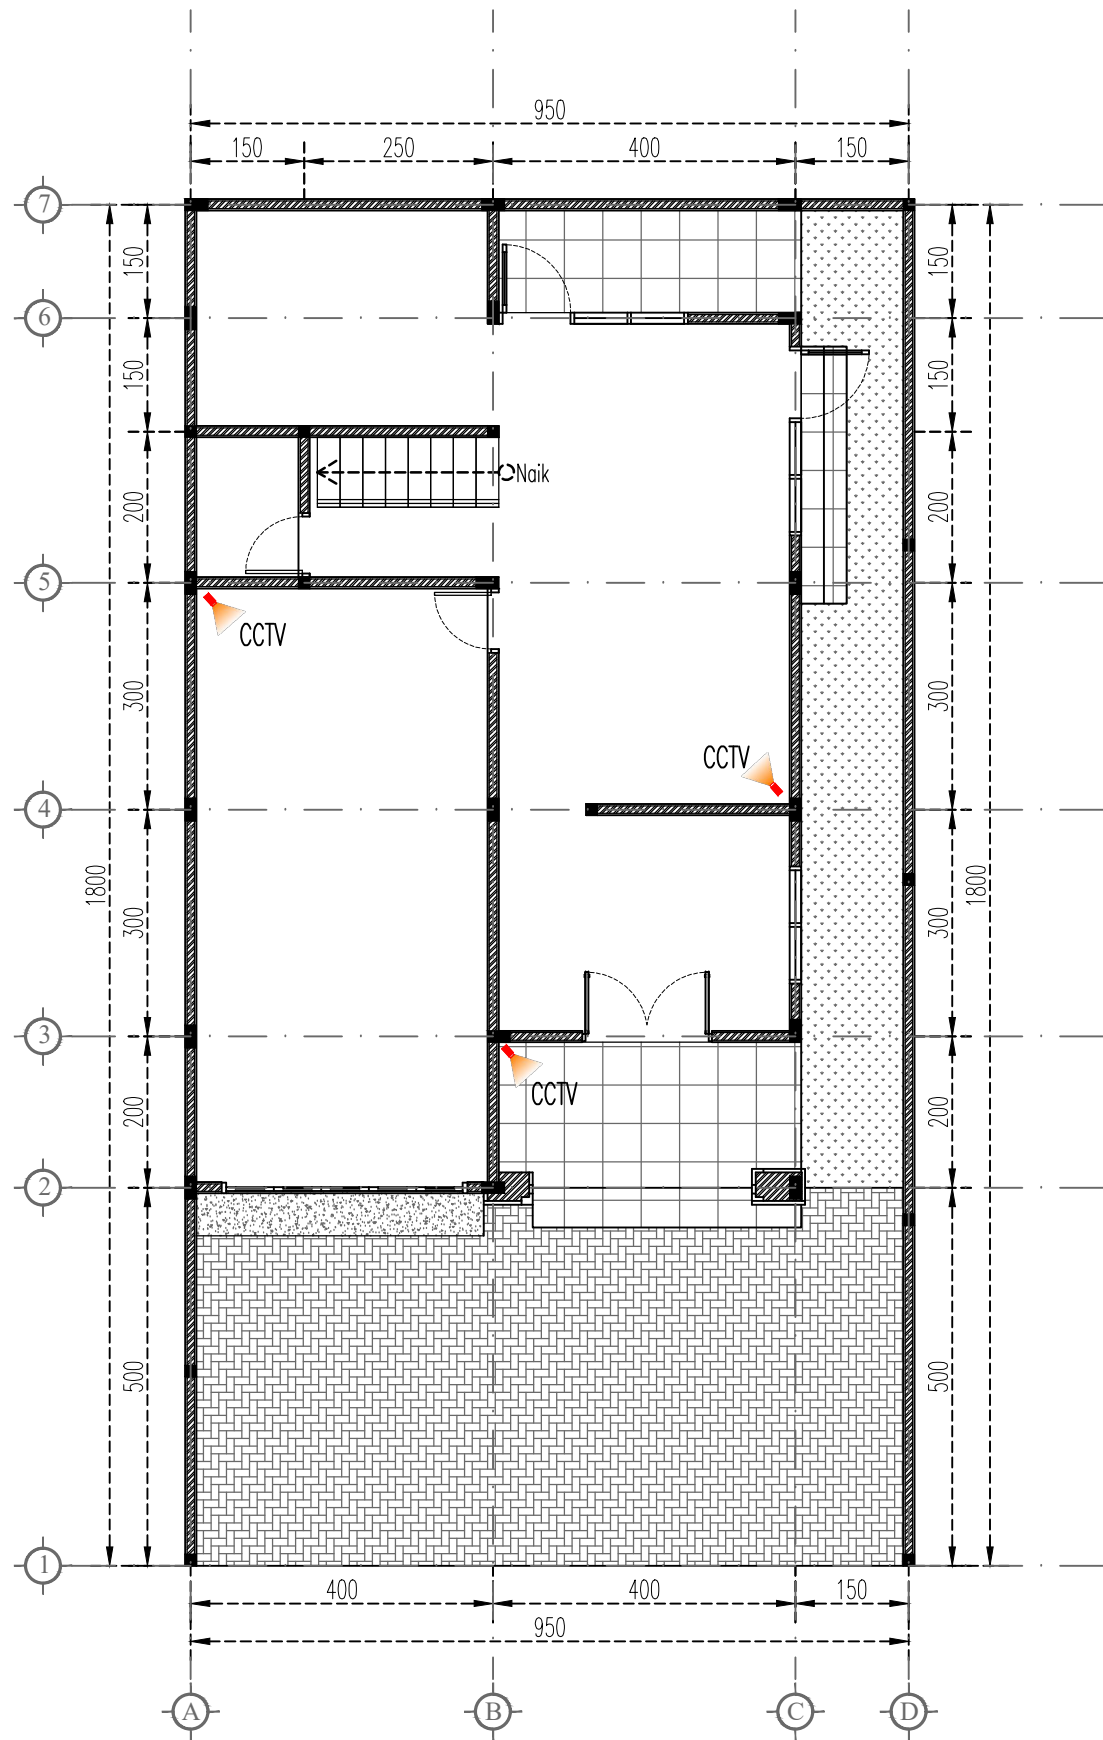

KETERANGAN NOTASI CCTV :		
NOTASI	KETERANGAN	KEBUTUHAN
	CCTV	3 UNIT

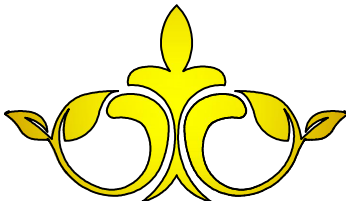

ARCH REVOLUTION

ORIENTASI GAMBAR

NO	REVISI	TANGGAL

PEMBERI TUGAS

Bp. Amir


PROYEK
RUMAH TINGGAL
2 LANTAI


PENANGGUNG JAWAB ARSITEKTUR

PENANGGUNG JAWAB ASISTEN ARSITEK


PENANGGUNG JAWAB STRUKTUR

JUDUL GAMBAR		SKALA
TANGGAL	NO. HAL.	TOTAL HAL.
10/06/2025		
DIKELUARKAN SEBAGAI		
UNTUK INFORMASI		
UNTUK IJIN BANGUNAN		
UNTUK KONSTRUKSI		
UNTUK LAIN-LAIN		

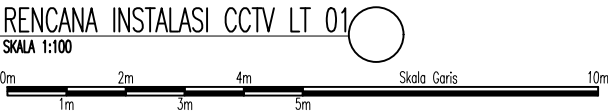

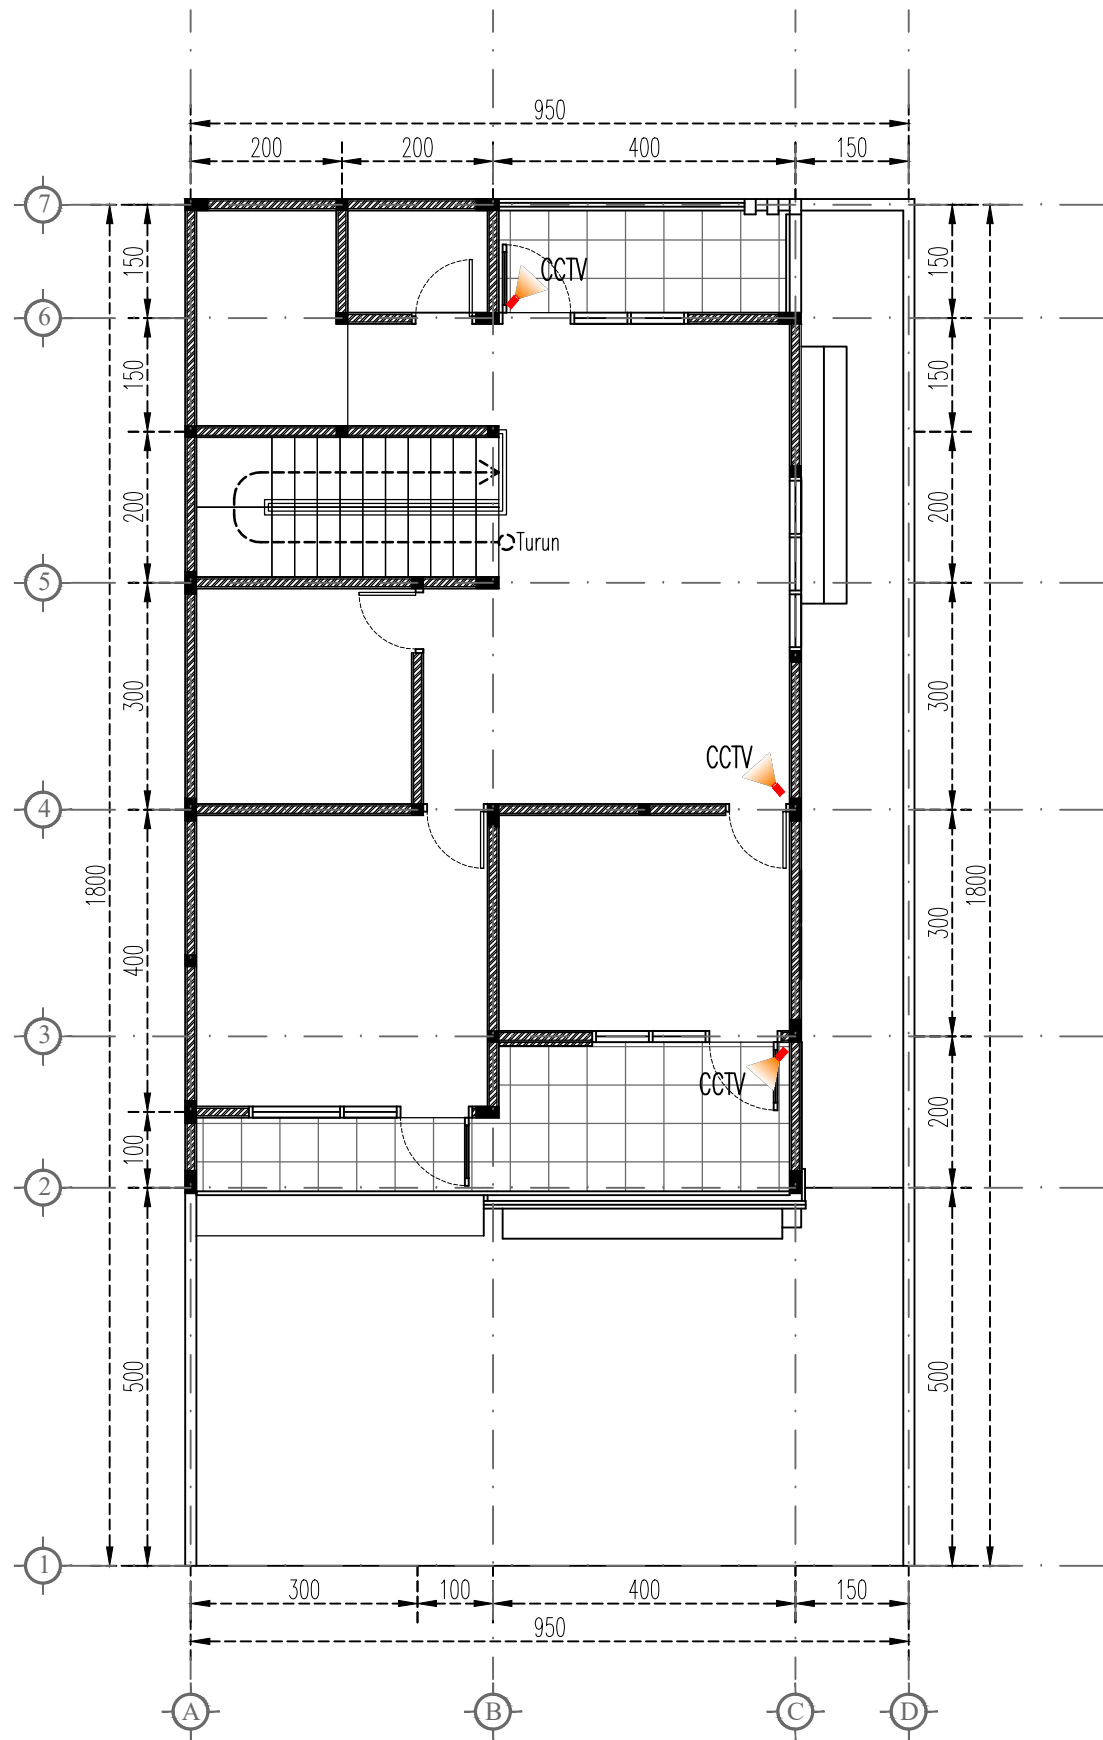

KETERANGAN NOTASI CCTV :		
NOTASI	KETERANGAN	KEBUTUHAN
	CCTV	3 UNIT

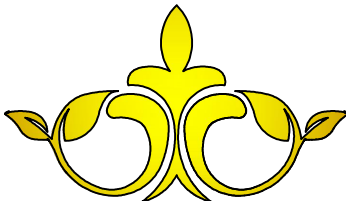

ARCH REVOLUTION

ORIENTASI GAMBAR

NO	REVISI	TANGGAL

PEMBERI TUGAS

Bp. Amir

PROYEK
RUMAH TINGGAL
2 LANTAI

PENANGGUNG JAWAB ARSITEKTUR


PENANGGUNG JAWAB ASISTEN ARSITEK


PENANGGUNG JAWAB STRUKTUR

JUDUL GAMBAR		SKALA
TANGGAL	NO. HAL.	TOTAL HAL.
10/06/2025		
DIKELUARKAN SEBAGAI		
UNTUK INFORMASI		
UNTUK IJIN BANGUNAN		
UNTUK KONSTRUKSI		
UNTUK LAIN-LAIN		

RENCANA INSTALASI CCTV LT 02

SKALA 1:100

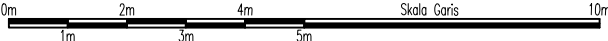

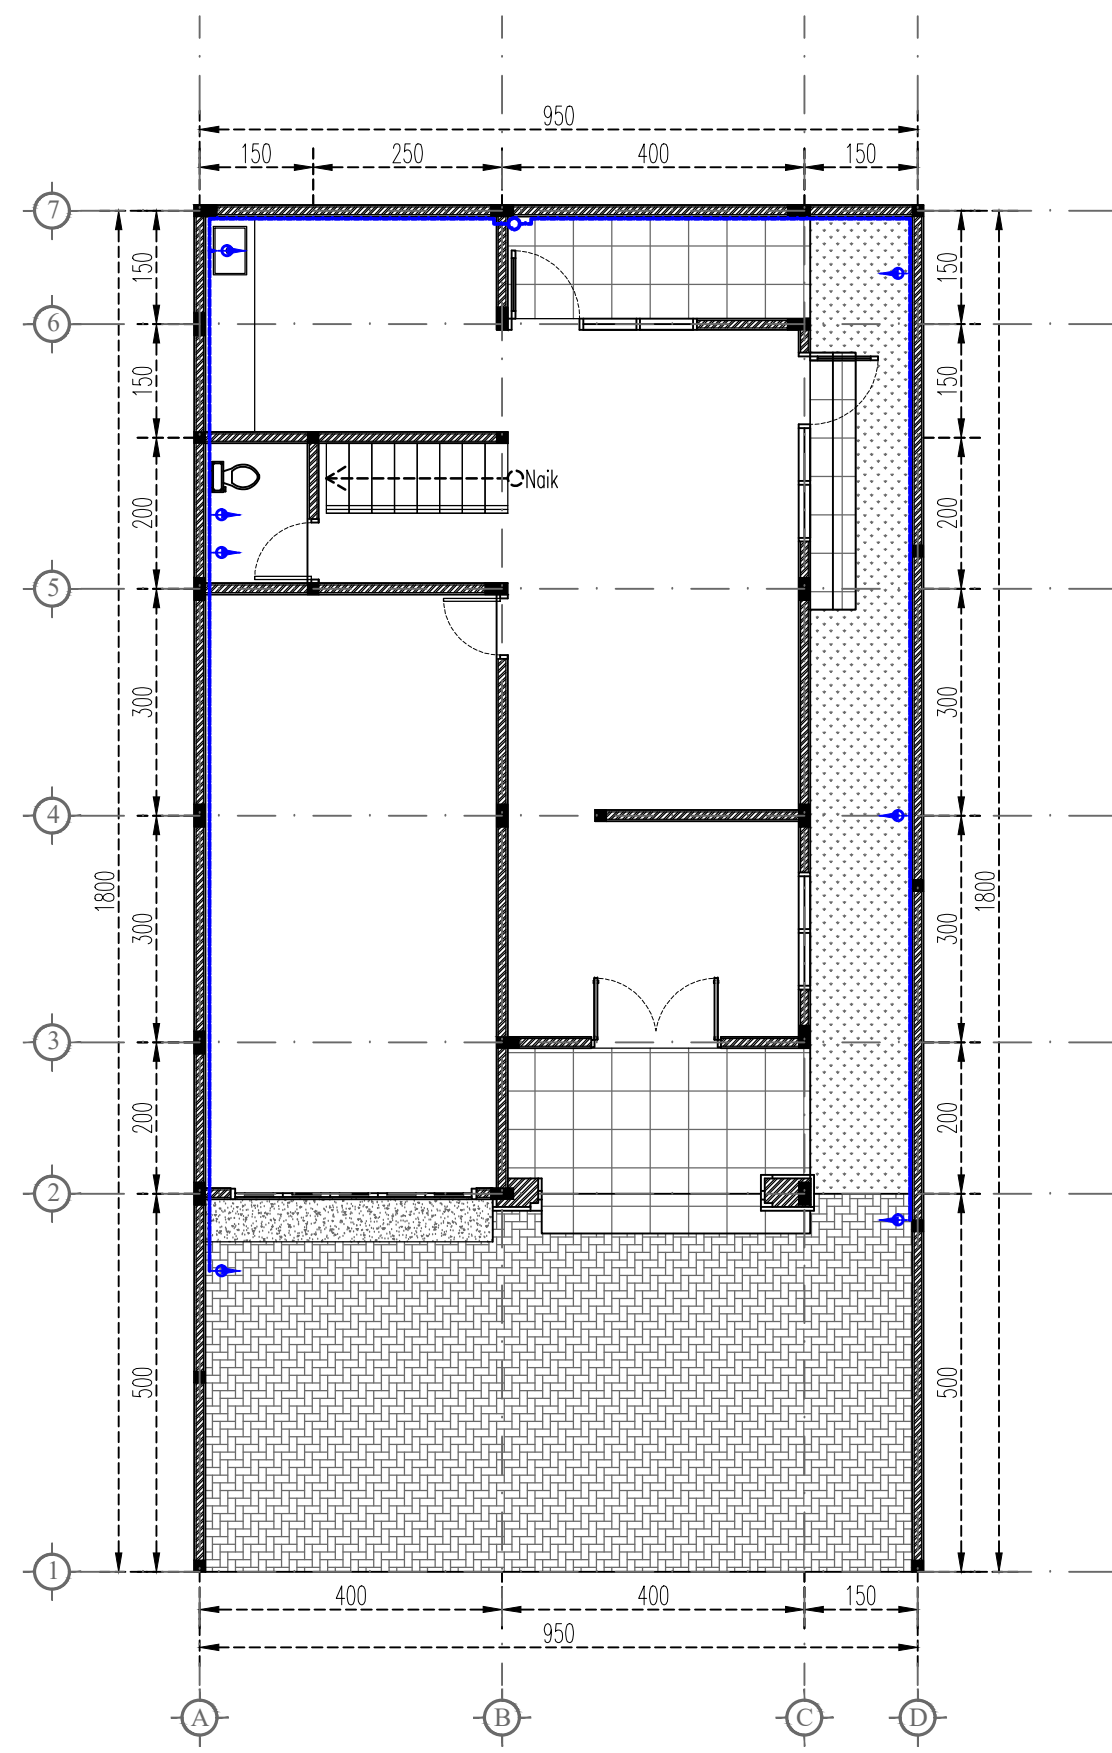

- KETERANGAN :
- : PIPA DISTRIBUSI AIR BERSIH
 - : OUTLET PIPA AIR BERSIH
 - ⌞⌞⌞ : VALVE
 - [PUMP] : POMPA AIR
 - [M] : SUMBER AIR BERSIH



ORIENTASI GAMBAR

NO	REVISI	TANGGAL

PEMBERI TUGAS

Bp. Amir

PROYEK
**RUMAH TINGGAL
2 LANTAI**

PENANGGUNG JAWAB ARSITEKTUR

PENANGGUNG JAWAB ASISTEN ARSITEK

PENANGGUNG JAWAB STRUKTUR

JUDUL GAMBAR


SKALA


TANGGAL	NO. HAL.	TOTAL HAL.
10/06/2025		

DIKELUARKAN SEBAGAI		

RENCANA INSTALASI AIR BERSIH LT 01

SKALA 1:100

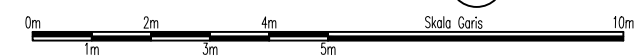

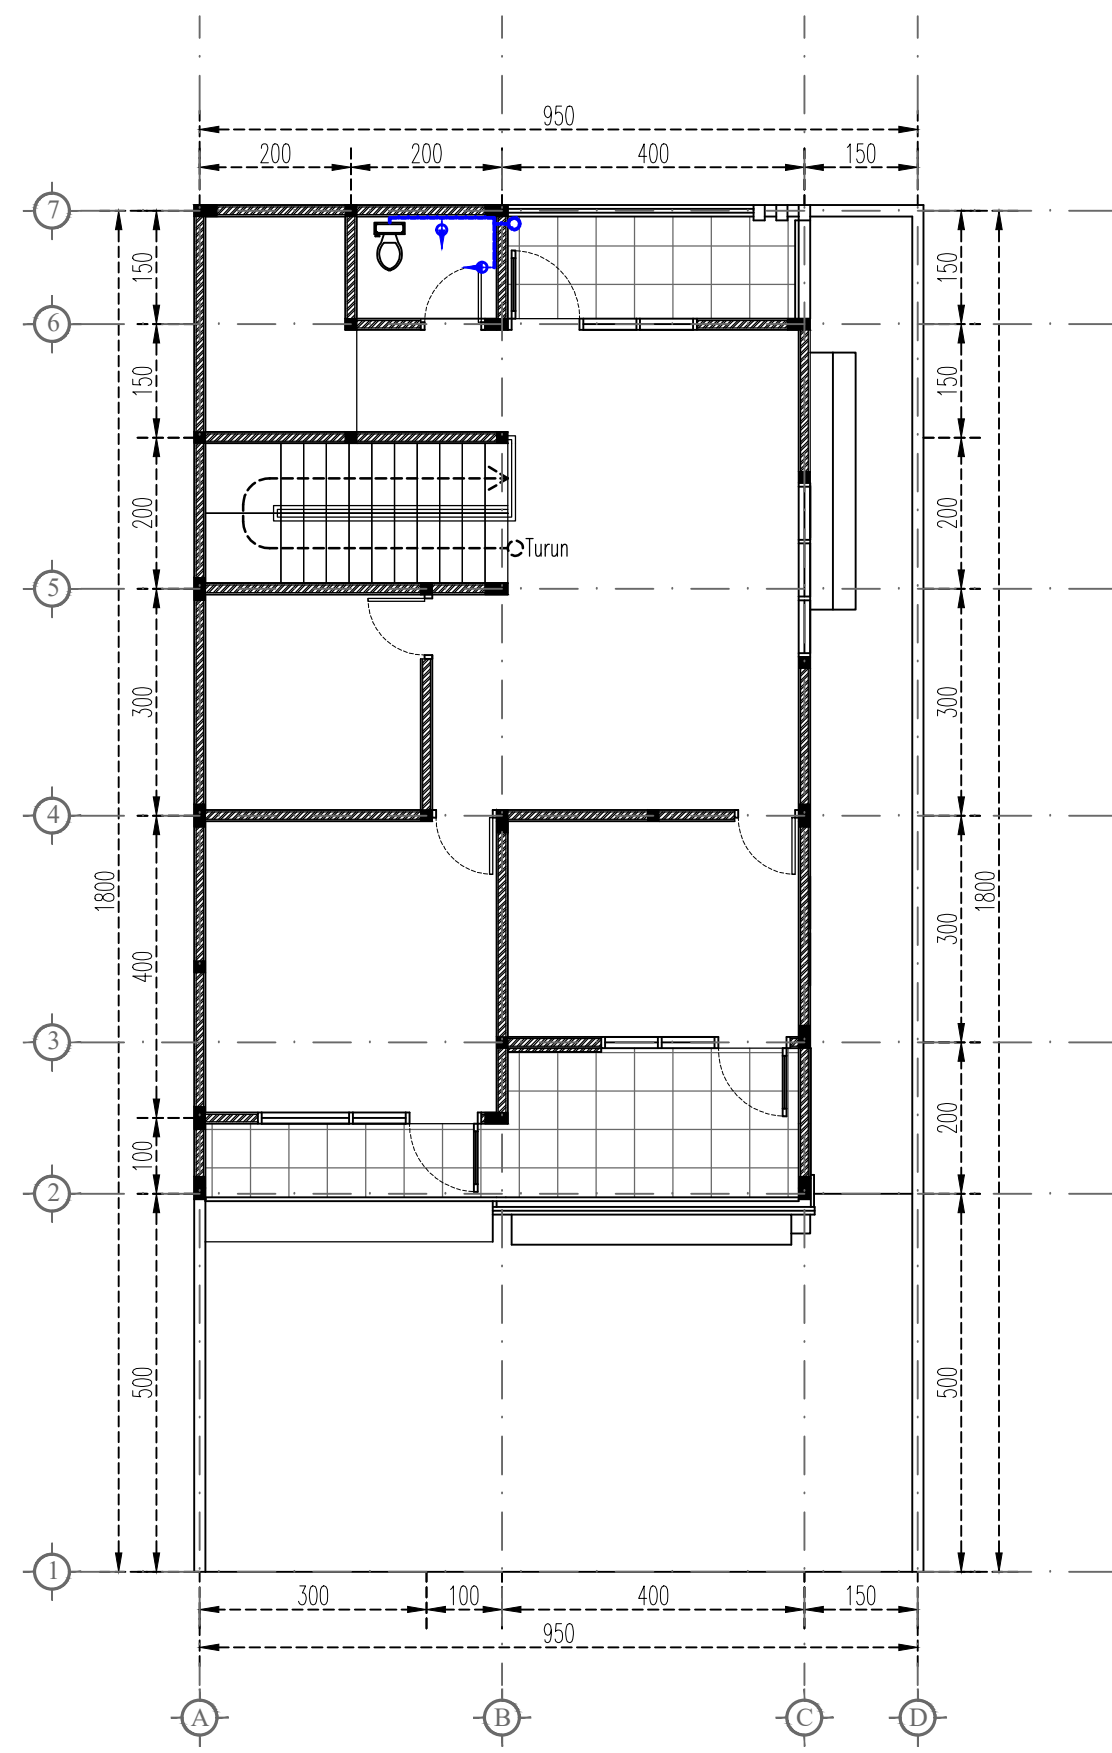

KETERANGAN :

- : PIPA DISTRIBUSI AIR BERSIH
- : OUTLET PIPA AIR BERSIH
- ⌞⌞⌞ : VALVE
- [PUMP] : POMPA AIR
- [M] : SUMBER AIR BERSIH



ORIENTASI GAMBAR

NO	REVISI	TANGGAL

PEMBERI TUGAS

Bp. Amir

PROYEK
**RUMAH TINGGAL
2 LANTAI**

PENANGGUNG JAWAB ARSITEKTUR

PENANGGUNG JAWAB ASISTEN ARSITEK

PENANGGUNG JAWAB STRUKTUR

JUDUL GAMBAR


SKALA

TANGGAL	NO. HAL.	TOTAL HAL.
10/06/2025		

DIKELUARKAN SEBAGAI		
	UNTUK INFORMASI	
	UNTUK IJIN BANGUNAN	
	UNTUK KONSTRUKSI	
	UNTUK LAIN-LAIN	

RENCANA INSTALASI AIR BERSIH LT 02

SKALA 1:100

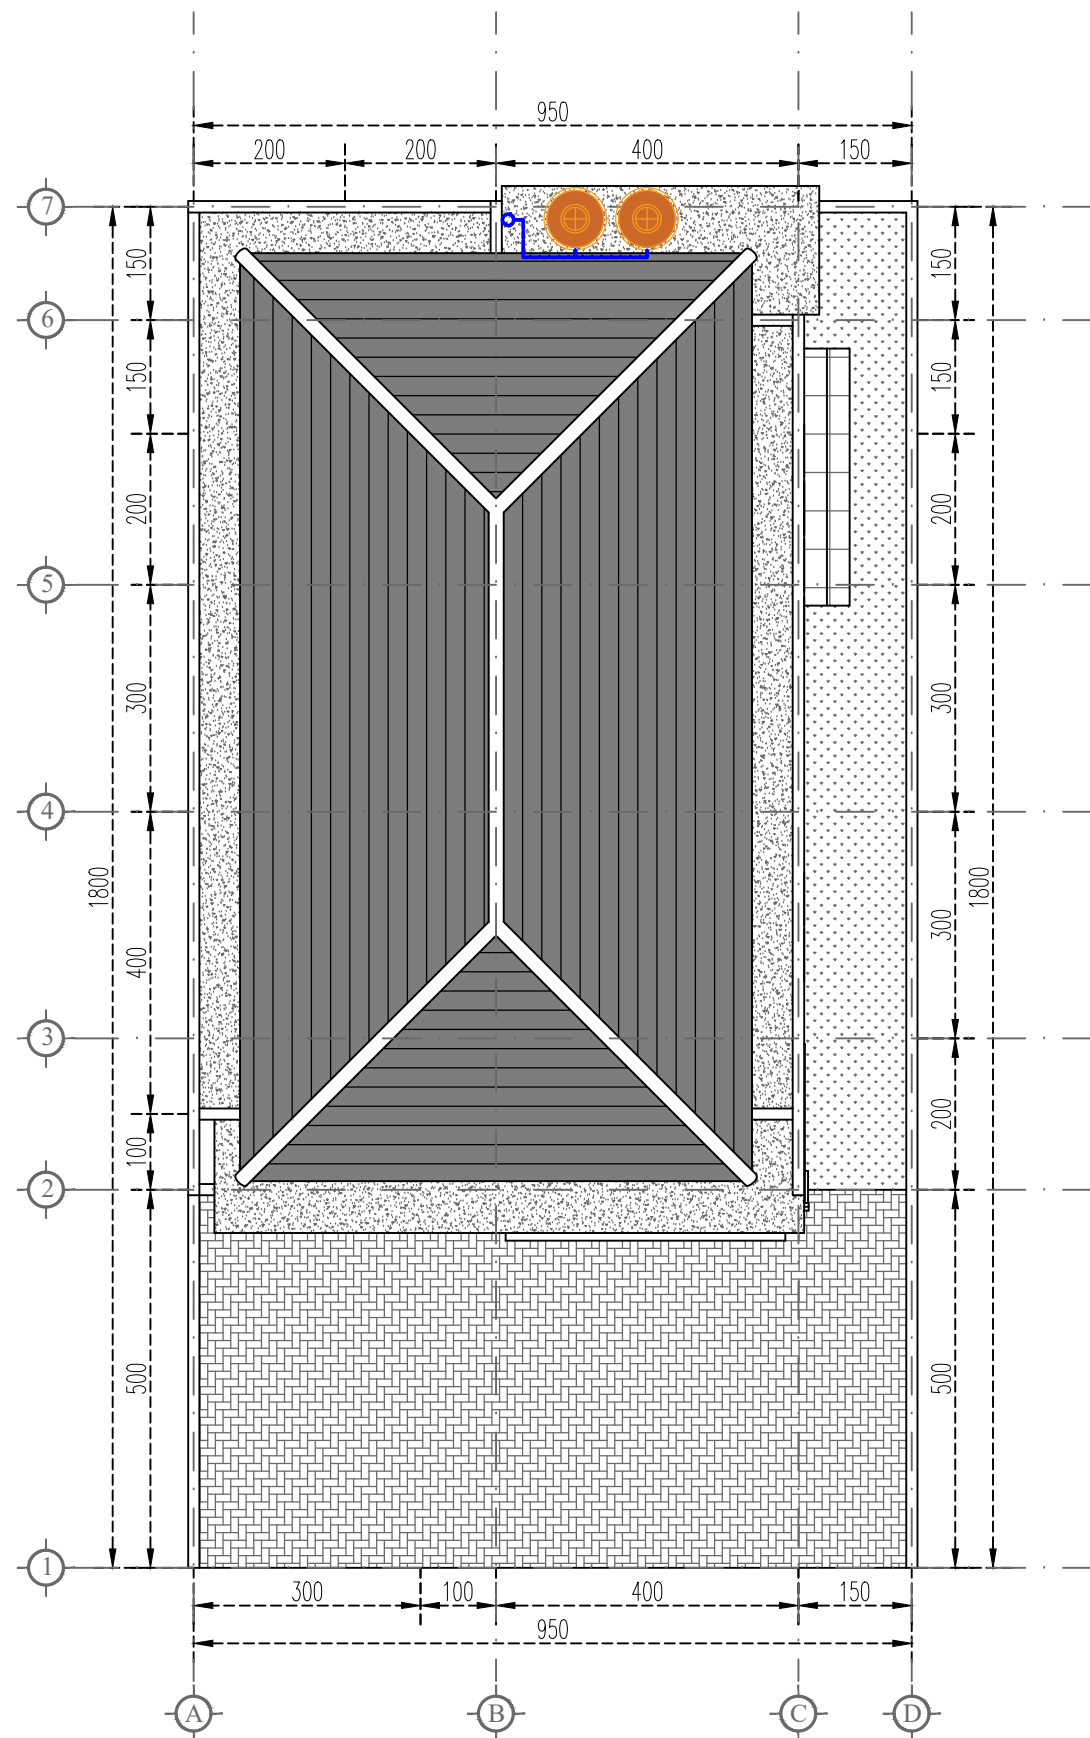

KETERANGAN :

- PIPA DISTRIBUSI AIR BERSIH
- OUTLET PIPA AIR BERSIH
- VALVE
- POMPA AIR
- SUMBER AIR BERSIH



ORIENTASI GAMBAR

NO	REVISI	TANGGAL

PEMBERI TUGAS

Bp. Amir

PROYEK

RUMAH TINGGAL
2 LANTAI

PENANGGUNG JAWAB ARSITEKTUR

PENANGGUNG JAWAB ASISTEN ARSITEK

PENANGGUNG JAWAB STRUKTUR

JUDUL GAMBAR

SKALA


TANGGAL	NO. HAL.	TOTAL HAL.
10/06/2025		


DIKELUARKAN SEBAGAI

UNTUK INFORMASI
UNTUK IJIN BANGUNAN
UNTUK KONSTRUKSI
UNTUK LAIN-LAIN


TAMPAK ATAS BANGUNAN

SKALA 1:100

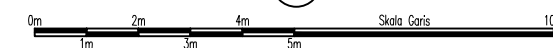

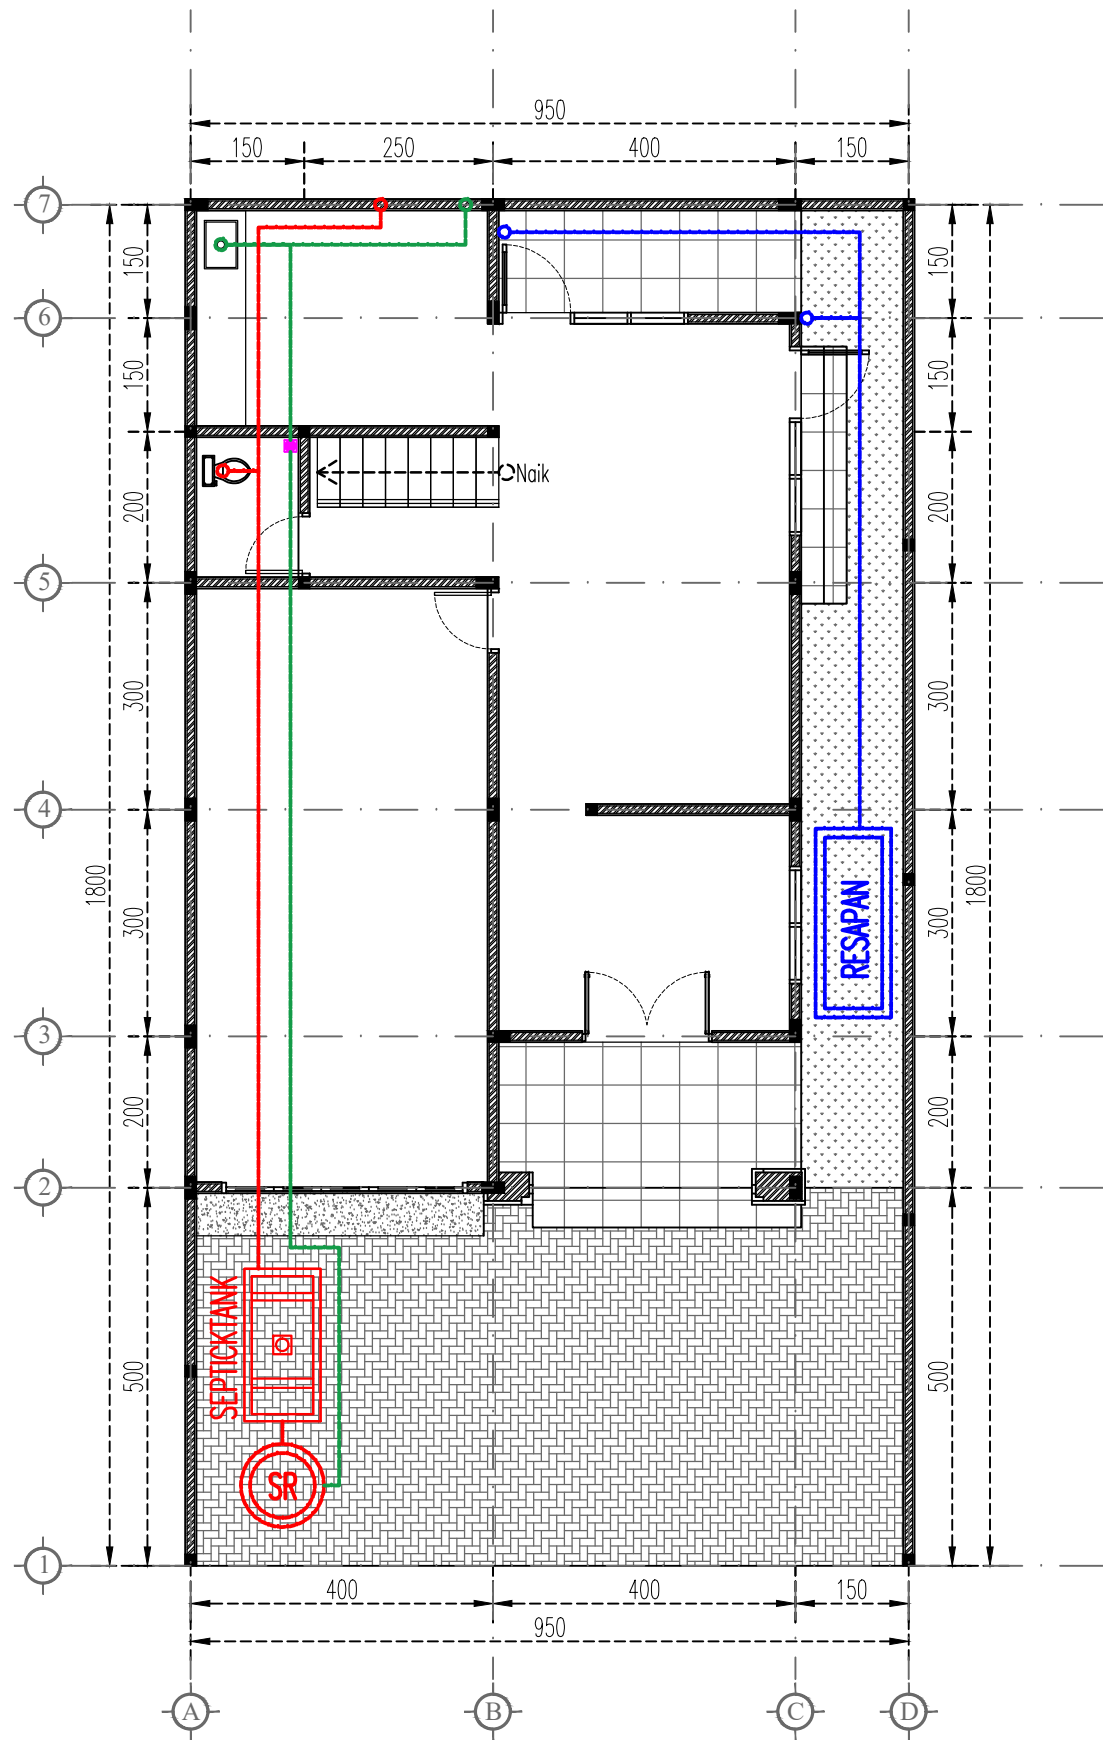

- KETERANGAN :
- PIPA AIR KOTOR
 - PIPA AIR BEKAS, HUJAN
 - PIPA HUJAN
 - FD : FLOOR DRAIN
 - RD : ROOF DRAIN

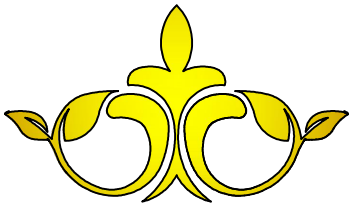

ARCH REVOLUTION

ORIENTASI GAMBAR

NO	REVISI	TANGGAL

PEMBERI TUGAS

Bp. Amir

PROYEK
RUMAH TINGGAL
2 LANTAI

PENANGGUNG JAWAB ARSITEKTUR


PENANGGUNG JAWAB ASISTEN ARSITEK


PENANGGUNG JAWAB STRUKTUR

JUDUL GAMBAR		SKALA
TANGGAL	NO. HAL.	TOTAL HAL.
10/06/2025		
DIKELUARKAN SEBAGAI		
UNTUK INFORMASI		
UNTUK IJIN BANGUNAN		
UNTUK KONSTRUKSI		
UNTUK LAIN-LAIN		


RENCANA INSTALASI AIR KOTOR LT 01

SKALA 1:100

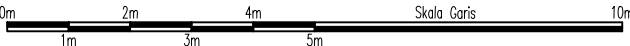

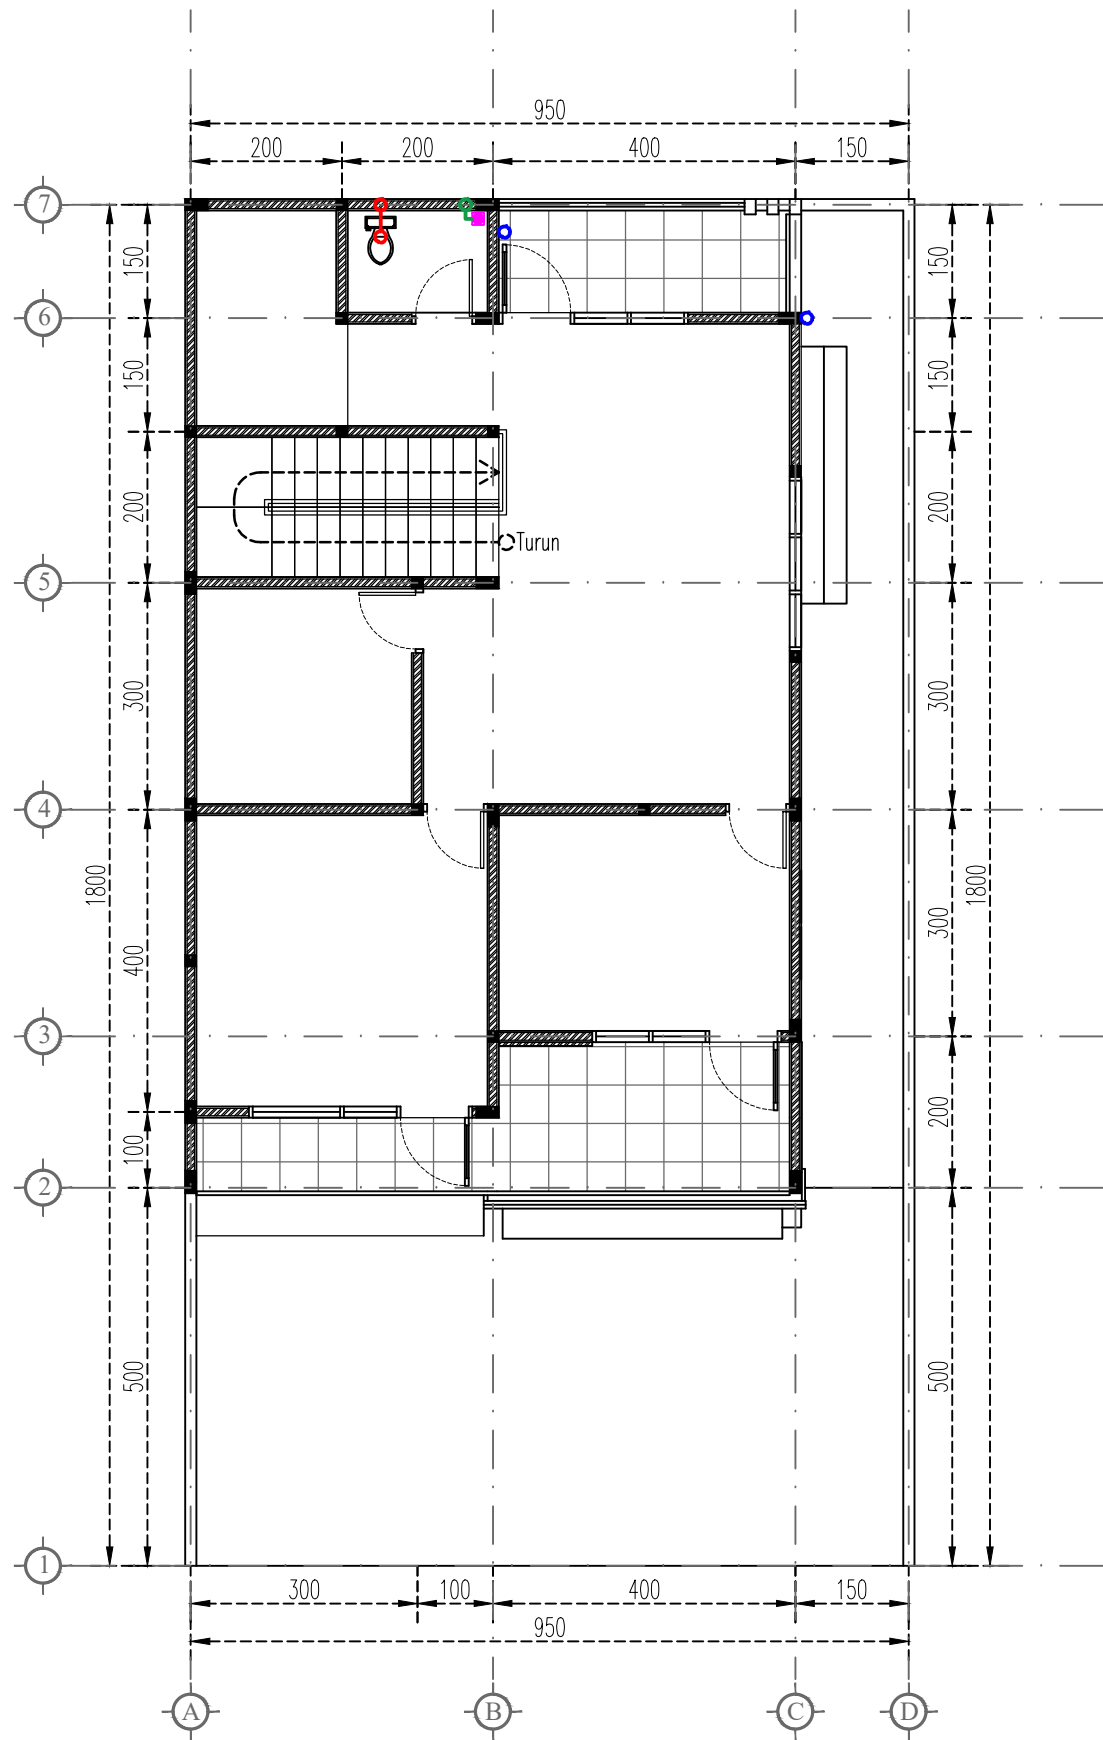

RENCANA INSTALASI AIR KOTOR LT 02

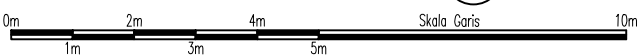

ORIENTASI GAMBAR

NO	REVISI	TANGGAL

PEMBERI TUGAS

Bp. Amir


PROYEK
RUMAH TINGGAL
2 LANTAI

PENANGGUNG JAWAB ARSITEKTUR


PENANGGUNG JAWAB ASISTEN ARSITEK

PENANGGUNG JAWAB STRUKTUR

JUDUL GAMBAR		SKALA
TANGGAL	NO. HAL.	TOTAL HAL.
10/06/2025		
DIKELUARKAN SEBAGAI		
UNTUK INFORMASI		
UNTUK IJIN BANGUNAN		
UNTUK KONSTRUKSI		
UNTUK LAIN-LAIN		

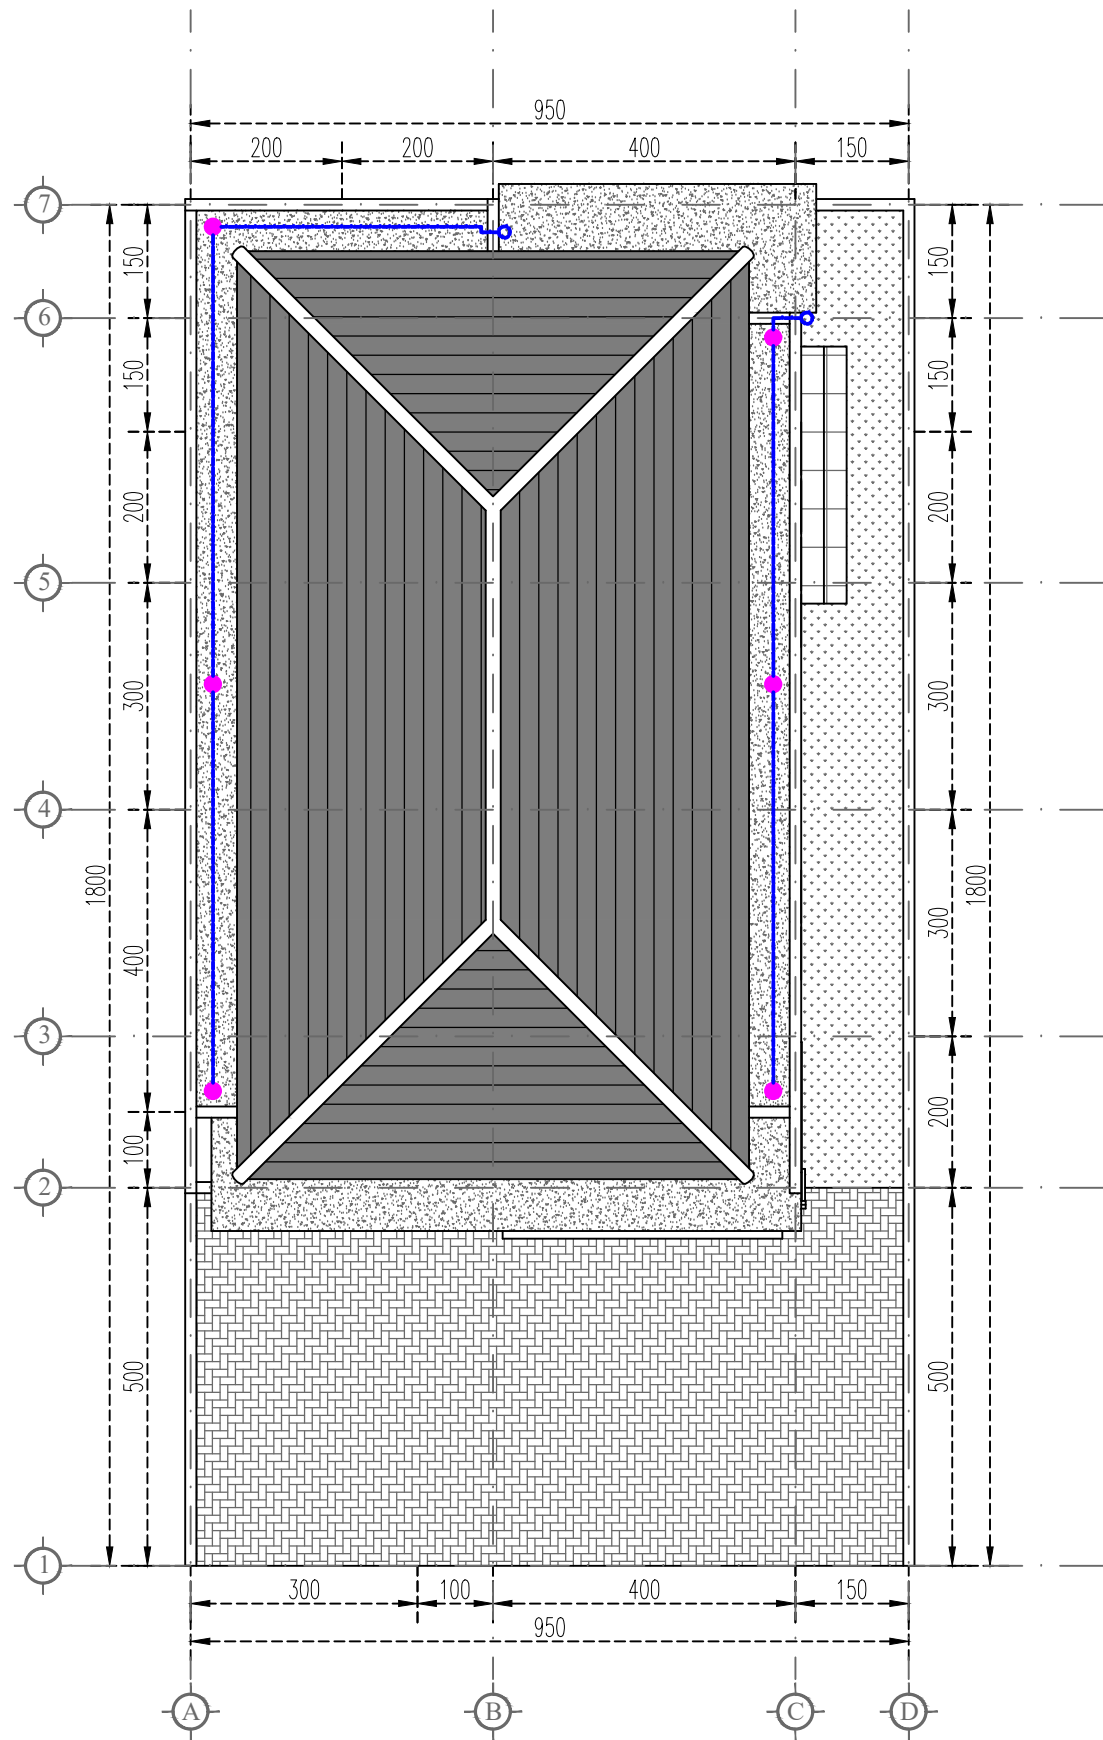

- KETERANGAN :
- PIPA AIR KOTOR
 - PIPA AIR BEKAS, HUJAN
 - PIPA HUJAN
 - FD : FLOOR DRAIN
 - RD : ROOF DRAIN

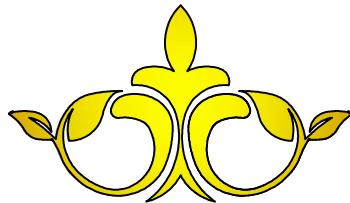

ARCH REVOLUTION

ORIENTASI GAMBAR

NO	REVISI	TANGGAL

PEMBERI TUGAS

Bp. Amir

PROYEK

RUMAH TINGGAL
2 LANTAI

PENANGGUNG JAWAB ARSITEKTUR

PENANGGUNG JAWAB ASISTEN ARSITEK

PENANGGUNG JAWAB STRUKTUR

JUDUL GAMBAR

SKALA

TANGGAL	NO. HAL.	TOTAL HAL.
10/06/2025		

DIKELUARKAN SEBAGAI

UNTUK INFORMASI
UNTUK IJIN BANGUNAN
UNTUK KONSTRUKSI
UNTUK LAIN-LAIN

RENCANA INSTALASI AIR KOTOR LT ATAP

SKALA 1:100

